




**PLAN GÉNÉRAL**  
**CHEMIN DE DÉTOUR**  
**PAGE 9 À 12**

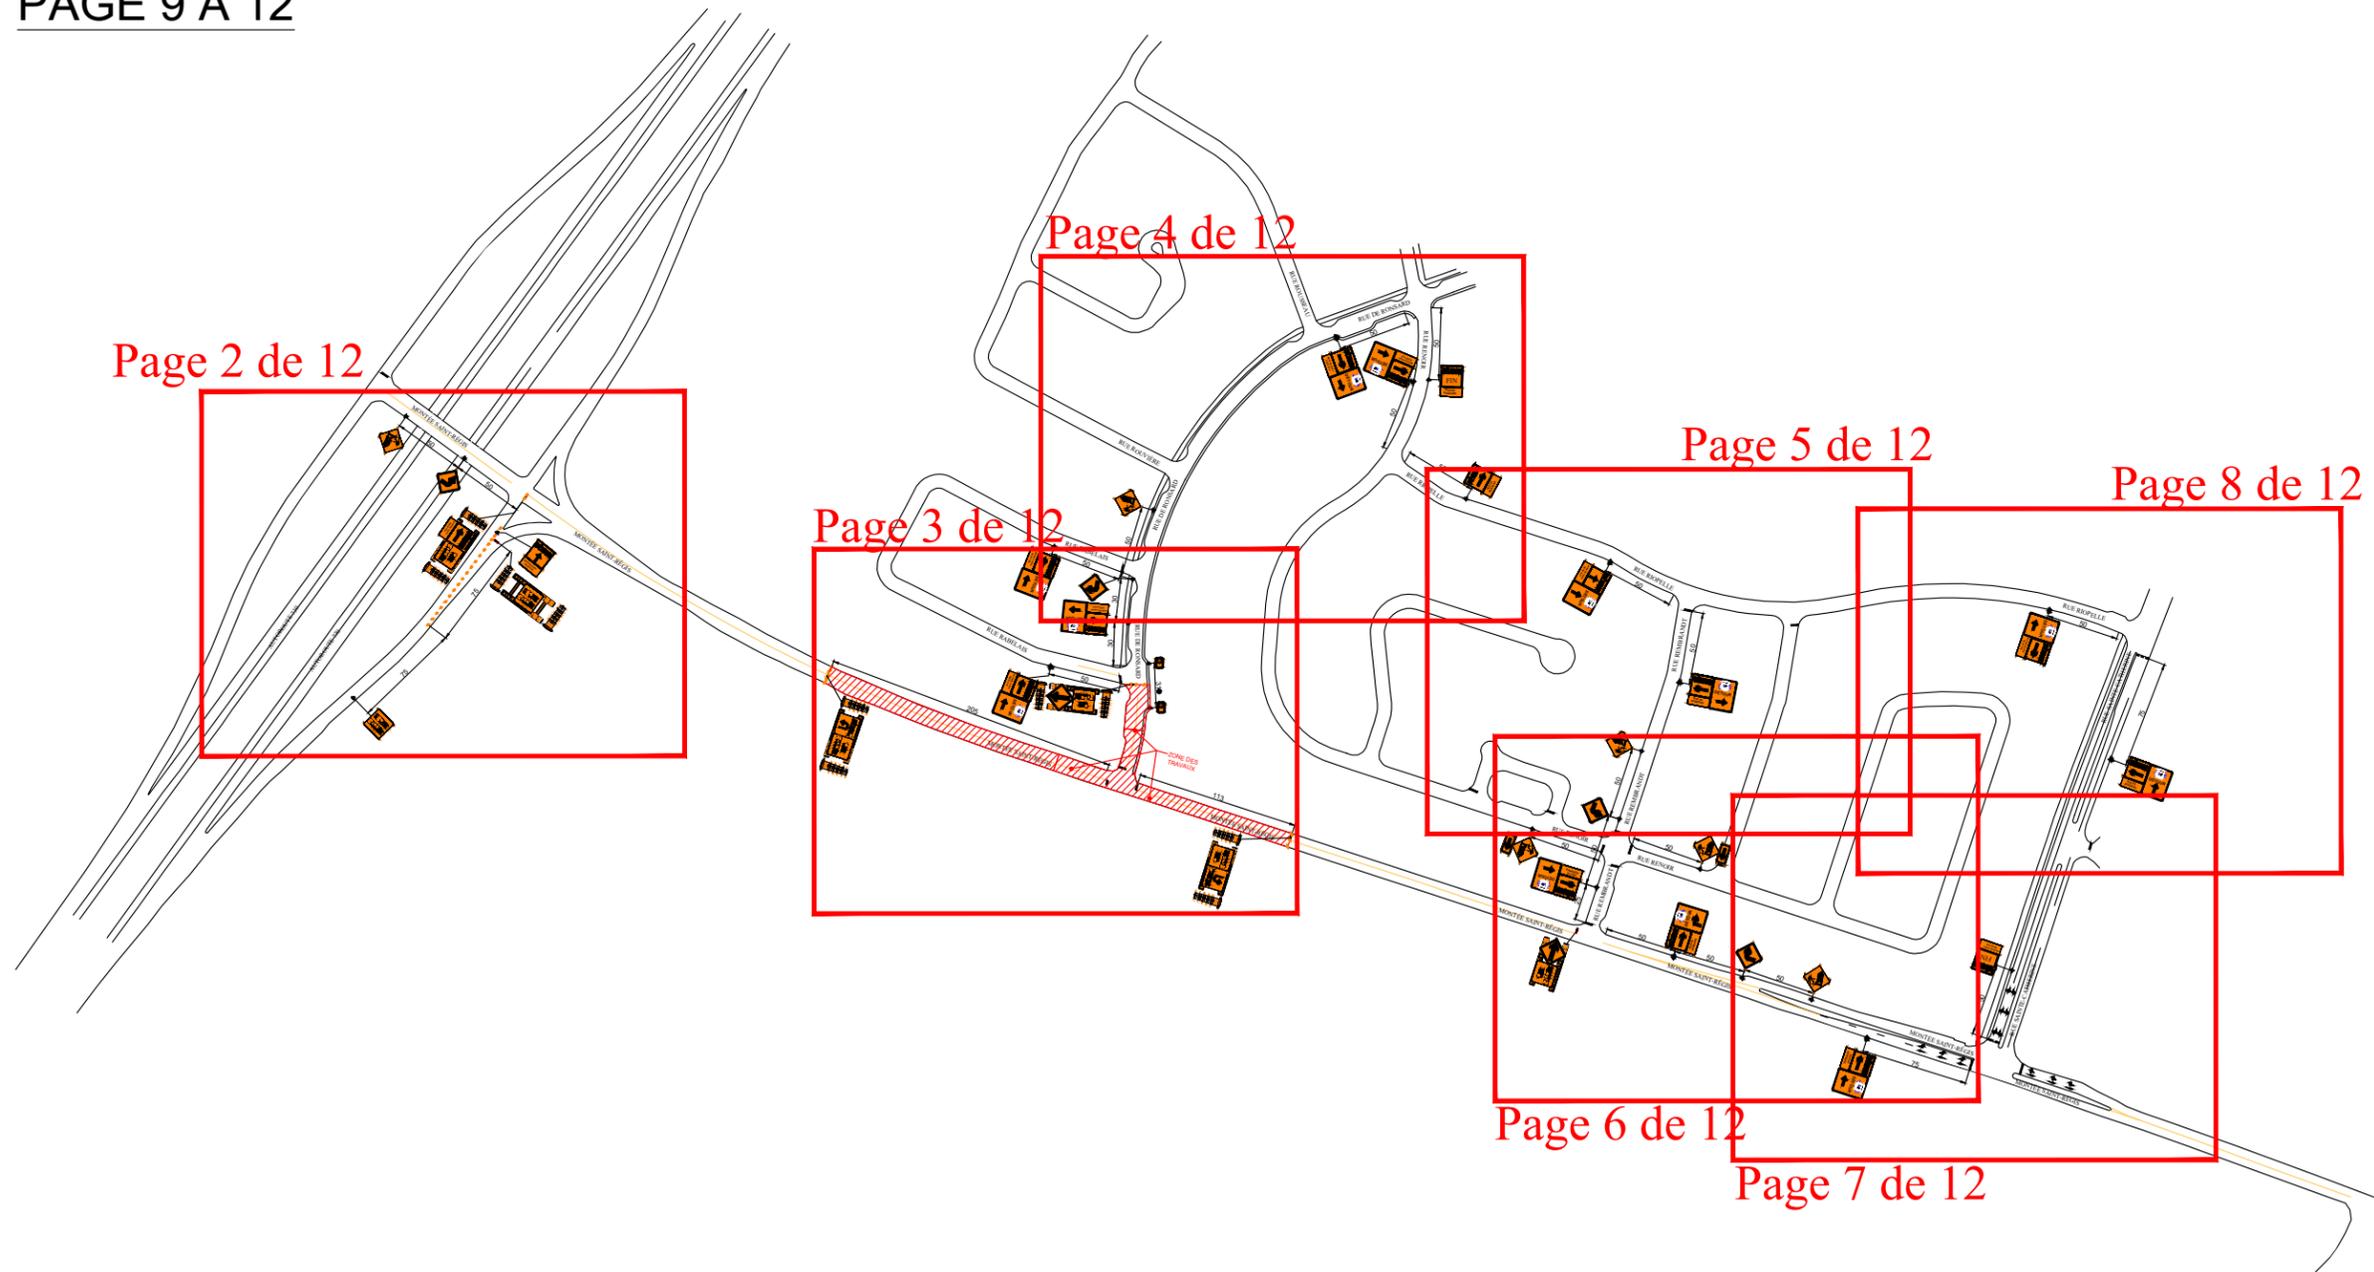

Page 2 de 12

Page 4 de 12

Page 3 de 12

Page 5 de 12

Page 8 de 12

Page 6 de 12

Page 7 de 12

LÉGENDE

-  FLÈCHE LUMINEUSE
-  PANNEAU DE SIGNALISATION
-  GLISSIÈRE EN BÉTON POUR CHANTIER
-  ATTÉNUATEUR D'IMPACT
-  REPÈRE VISUEL TRV-7
-  REPÈRE VISUEL TRV-10
-  ZONE DES TRAVAUX
-  PANNEAUX EXISTANT

PANNEAUX

Dimension :	600 x 600 mm
Hauteur du sol :	1,2 m
Planté au sol :	Non
Pesées :	2
Longueur poteau :	10'

ESPACEMENT TYPIQUES

Repères visuel en ligne droite :	10 m c/c
Repères visuels en biseau :	5m c/c
Repères visuels en sortie / entrée de bretelle :	2 m
Panneaux de signalisation :	50 m

Vitesse affichée :	50 Km/h
--------------------	---------

Rev#	Date	Description	Dess.	Vérif.
1	24/07/05	Révision	FM	OY
0	24/07/02	Émis pour installation	FM	OY

Date d'émission du plan: 2024/07/02

Client : **CBC 2010**

Soumission No :  1980, Rue Laurier  
Sainte-Catherine, Québec (J5C 1B8)  
Téléphone : 450.279.6021  
Télécopieur : 450.845.6060  
WWW.SIGNALISATIONADS.COM

Dessiné par : Frédéric Maurice  
Vérifié par : Oussama Yeddes  
Approuvé par : Frédéric Boucher, ing.



Titre : **Fermeture complète de l'intersection de la Montée Saint-Régis avec la Rue de Ronsard avec chemin de détour**

Projet : --  
--  
--

Emplacement : **Montée Saint-Régis  
Saint-Constant**

Échelle : aucun	No projet : ADS-2024-232	No Dessin : 01	1 / 12
-----------------	--------------------------	----------------	--------

 Installer défense de stationner au 10m c/c

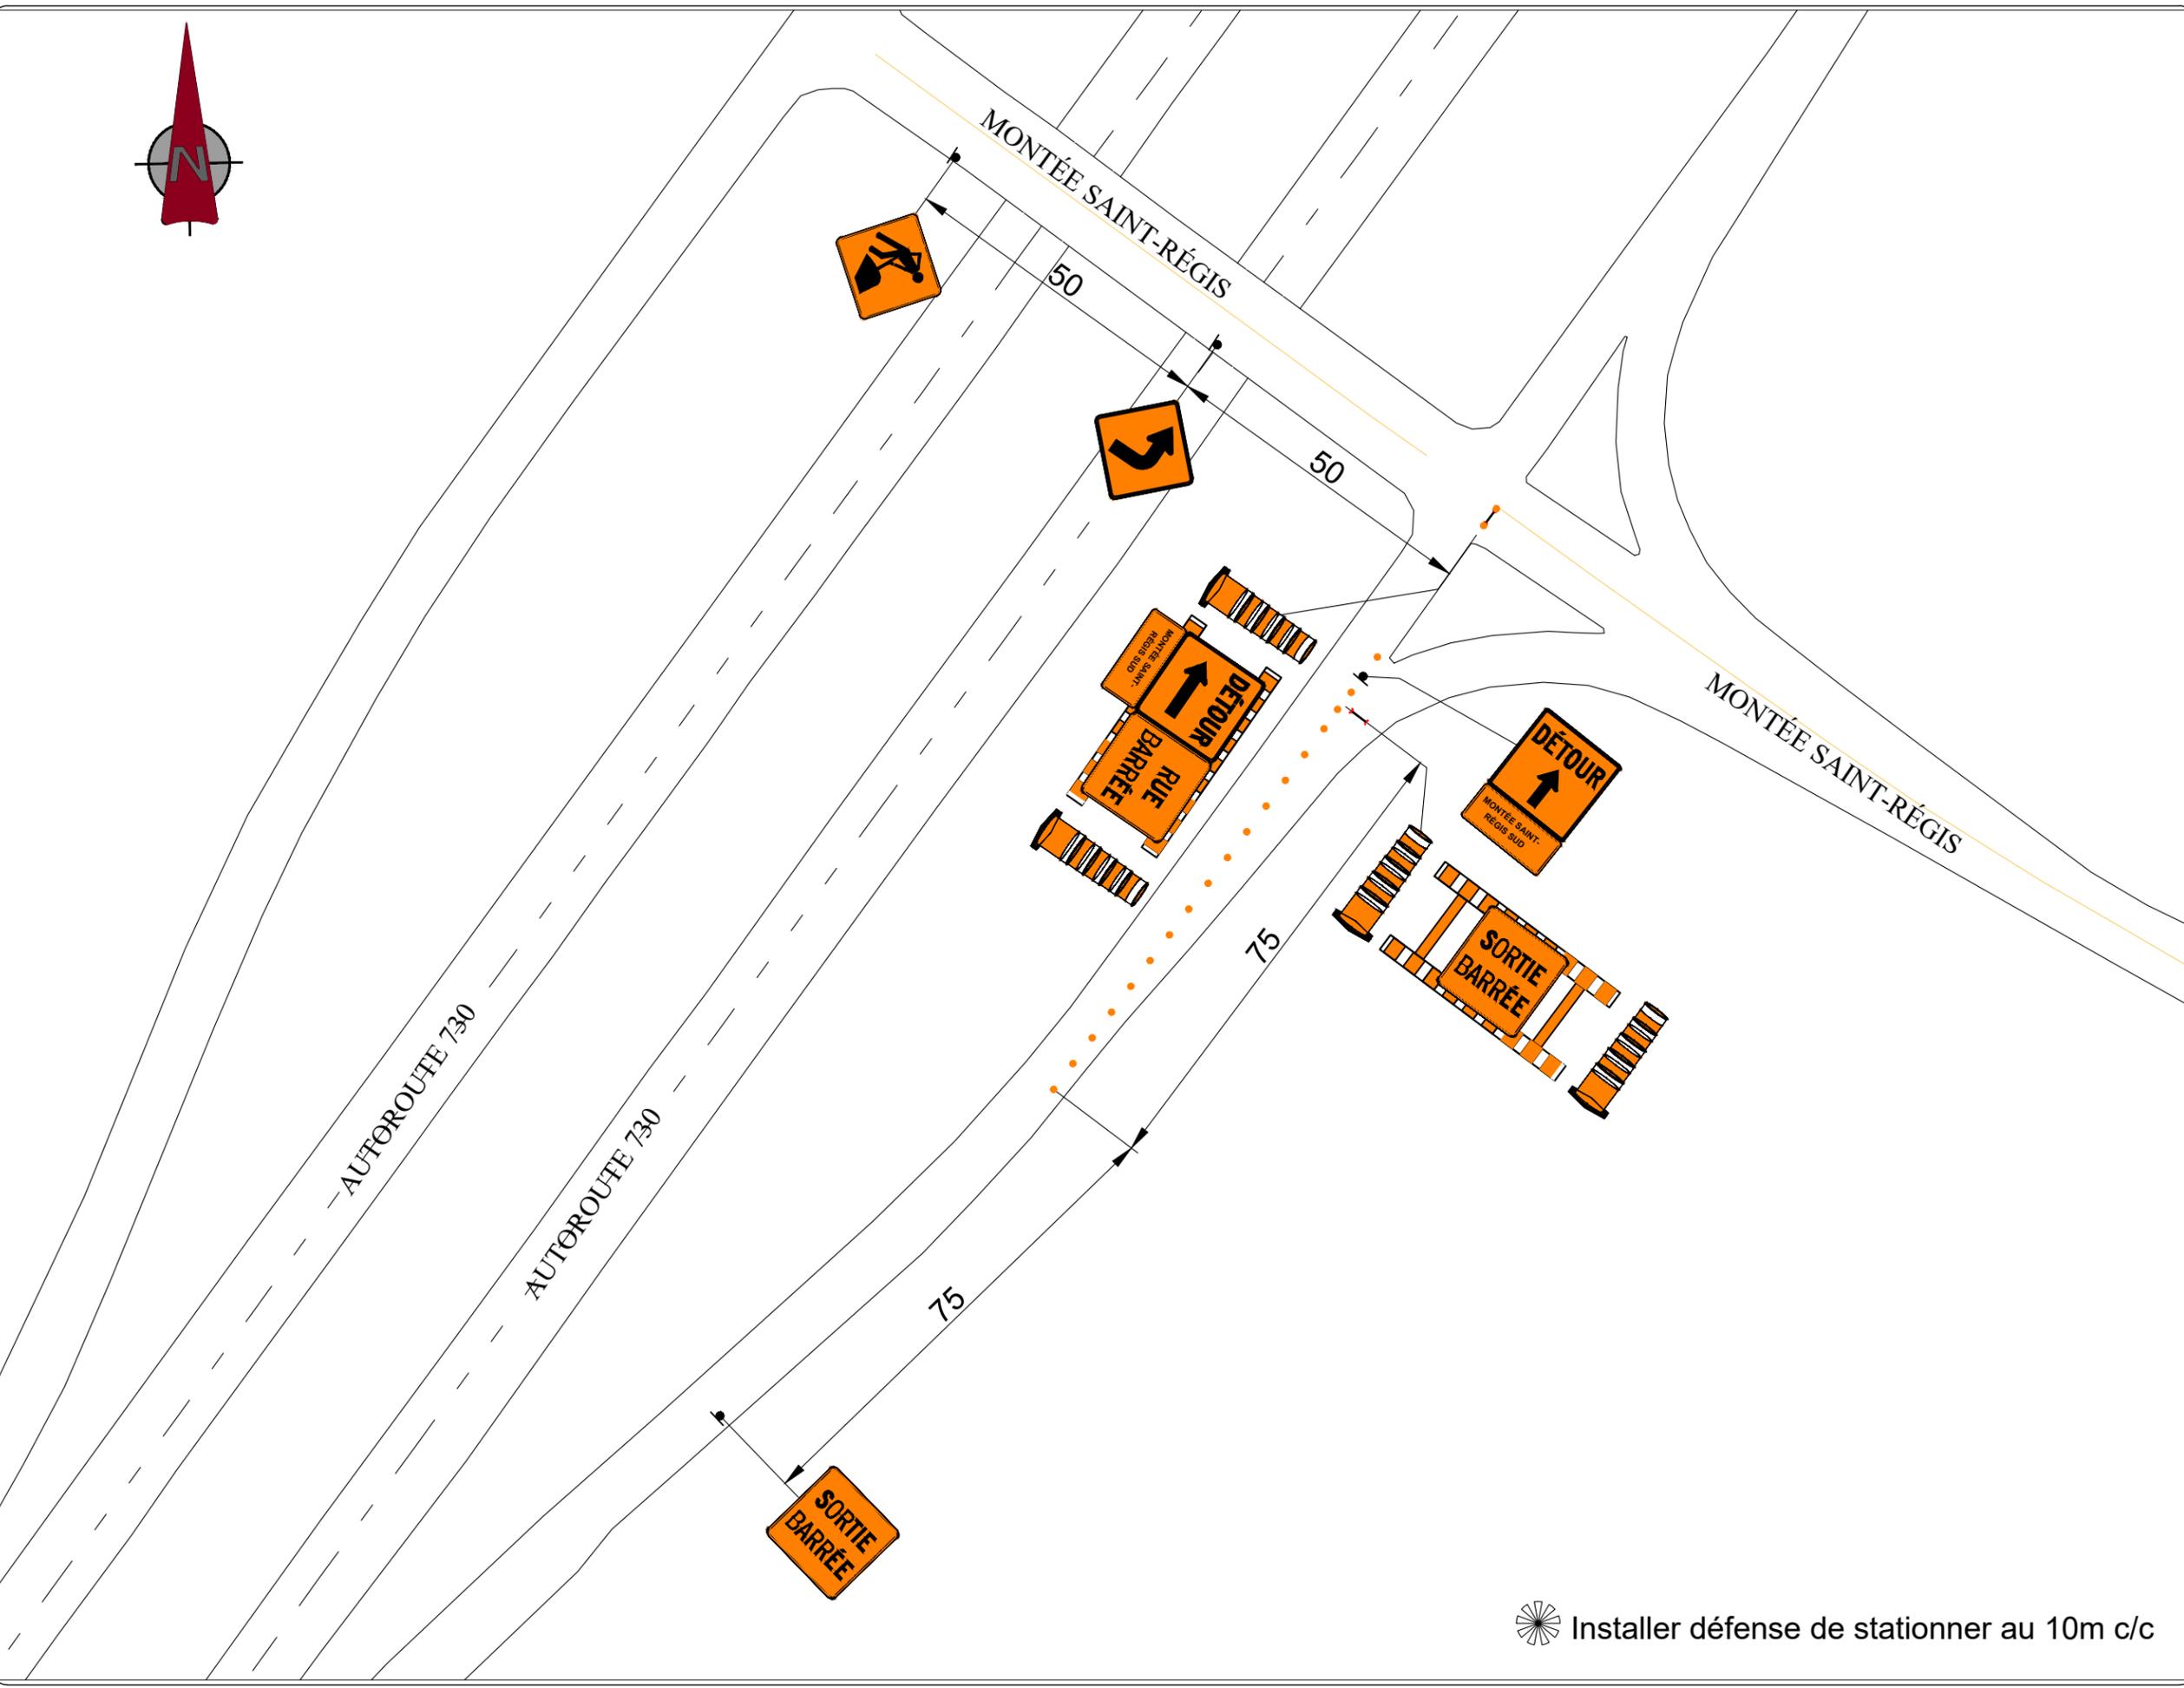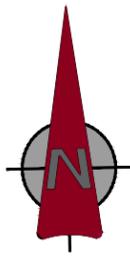

LÉGENDE

-  FLÈCHE LUMINEUSE
-  PANNEAU DE SIGNALISATION
-  GLISSIÈRE EN BÉTON POUR CHANTIER
-  ATTÉNUATEUR D'IMPACT
-  REPÈRE VISUEL TRV-7
-  REPÈRE VISUEL TRV-10
-  ZONE DES TRAVAUX
-  PANNEAUX EXISTANT

PANNEAUX

Dimension :	600 x 600 mm
Hauteur du sol :	1,2 m
Planté au sol :	Non
Pesées :	2
Longueur poteau :	10'

ESPACEMENT TYPIQUES

Repères visuel en ligne droite :	10 m c/c
Repères visuels en biseau :	5m c/c
Repères visuels en sortie / entrée de bretelle :	2 m
Panneaux de signalisation :	50 m

Vitesse affichée : 50 Km/h

Rev#	Date	Description	Dess.	Vérif.
1	24/07/05	Révision	FM	OY
0	24/07/02	Émis pour installation	FM	OY

Date d'émission du plan: 2024/07/02

**CBC**  
2010

Soumission No :



1980, Rue Laurier  
Sainte-Catherine, Québec (J5C 1B8)  
Téléphone : 450.279.6021  
Télécopieur : 450.845.6060  
WWW.SIGNALISATIONADS.COM

Dessiné par : Frédéric Maurice  
Vérifié par : Oussama Yeddes  
Approuvé par : Frédéric Boucher, ing.



**Titre :** Fermeture complète de l'intersection de la Montée Saint-Régis avec la Rue de Ronsard avec chemin de détour

Projet : --  
--  
--

Emplacement : Montée Saint-Régis  
Saint-Constant

Échelle : aucun  
No projet : ADS-2024-232  
No Dessin : 01  
2 / 12

 Installer défense de stationner au 10m c/c

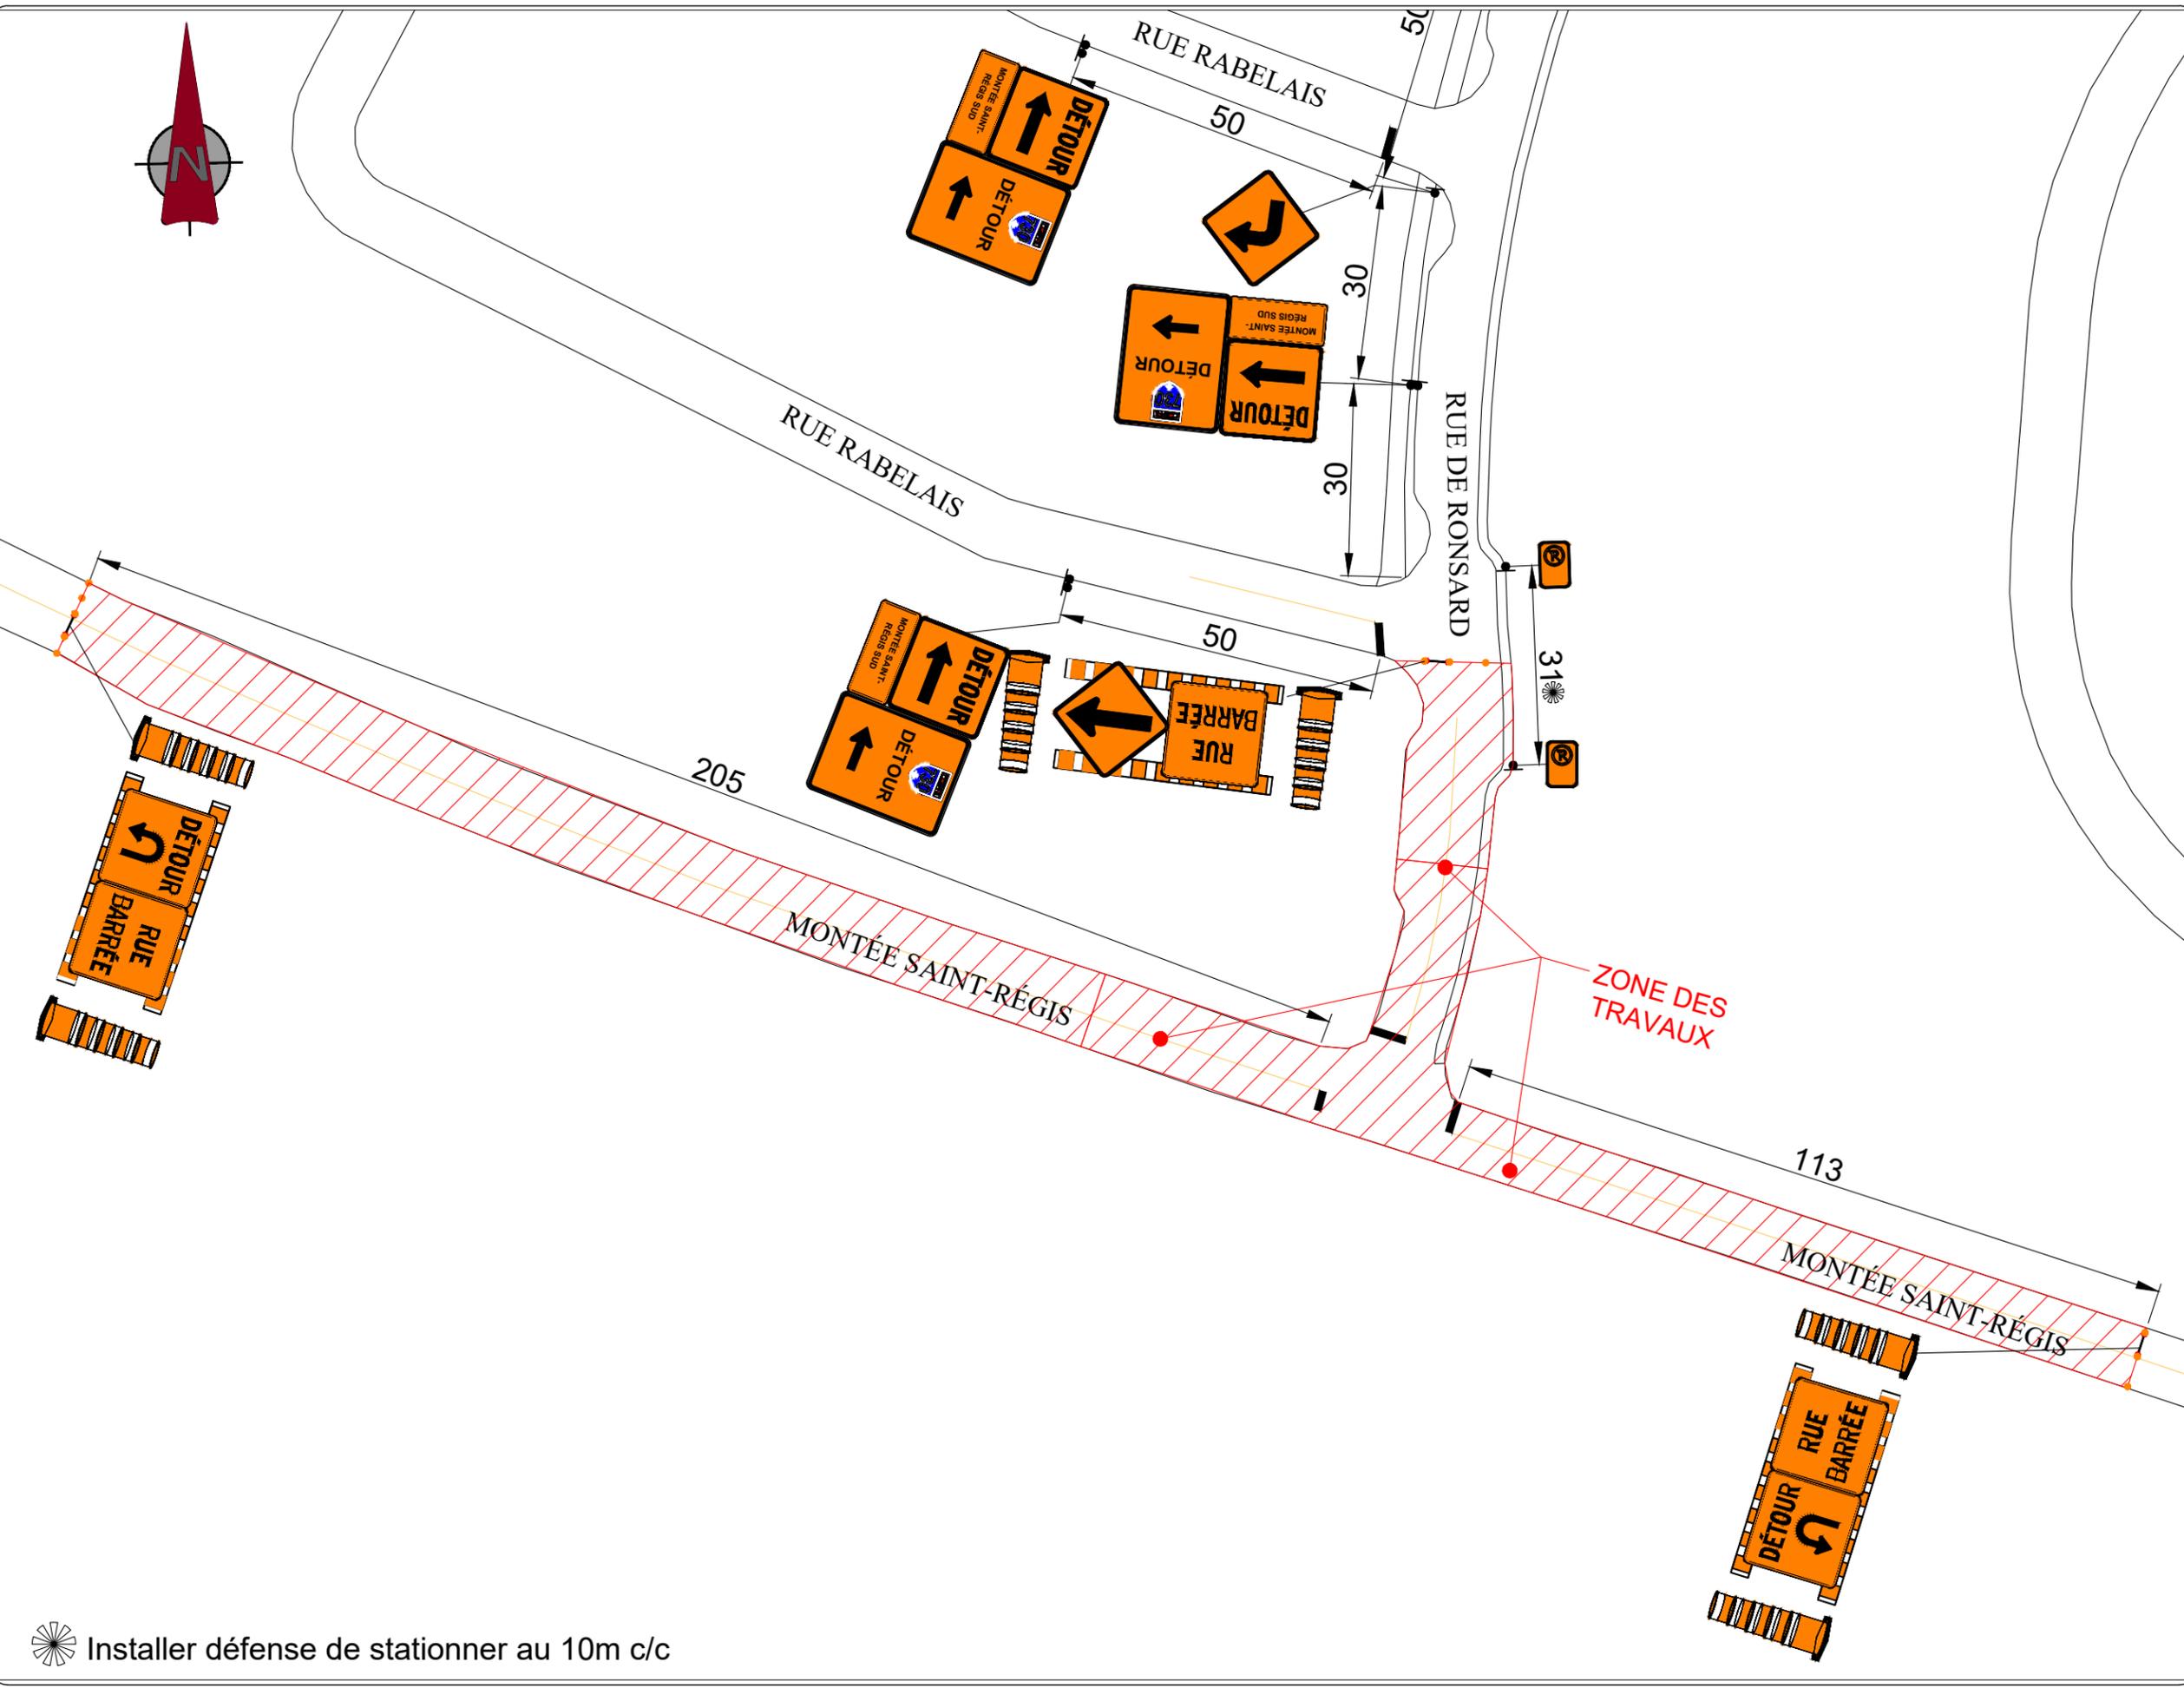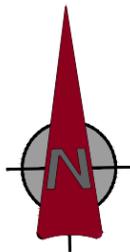

LÉGENDE

-  FLÈCHE LUMINEUSE
-  PANNEAU DE SIGNALISATION
-  GLISSIÈRE EN BÉTON POUR CHANTIER
-  ATTÉNUATEUR D'IMPACT
-  REPÈRE VISUEL TRV-7
-  REPÈRE VISUEL TRV-10
-  ZONE DES TRAVAUX
-  PANNEAUX EXISTANT

PANNEAUX

Dimension :	600 x 600 mm
Hauteur du sol :	1,2 m
Planté au sol :	Non
Pesées :	2
Longueur poteau :	10'

ESPACEMENT TYPIQUES

Repères visuel en ligne droite :	10 m c/c
Repères visuels en biseau :	5m c/c
Repères visuels en sortie / entrée de bretelle :	2 m
Panneaux de signalisation :	50 m

Vitesse affichée : 50 Km/h

Rev#	Date	Description	Dess.	Vérif.
1	24/07/05	Révision	FM	OY
0	24/07/02	Émis pour installation	FM	OY

Date d'émission du plan: 2024/07/02

Client :



Soumission No :



1980, Rue Laurier  
Sainte-Catherine, Québec (J5C 1B8)  
Téléphone : 450.279.6021  
Télécopieur : 450.845.6060  
WWW.SIGNALISATIONADS.COM

Dessiné par : Frédéric Maurice  
Vérifié par : Oussama Yeddes  
Approuvé par : Frédéric Boucher, ing.

Titre : Fermeture complète de l'intersection de la Montée Saint-Régis avec la Rue de Ronsard avec chemin de détour


Projet : --  
--  
--

Emplacement : Montée Saint-Régis  
Saint-Constant

Échelle : aucun

No projet :	ADS-2024-232	No Dessin :	01	3
				12

 Installer défense de stationner au 10m c/c

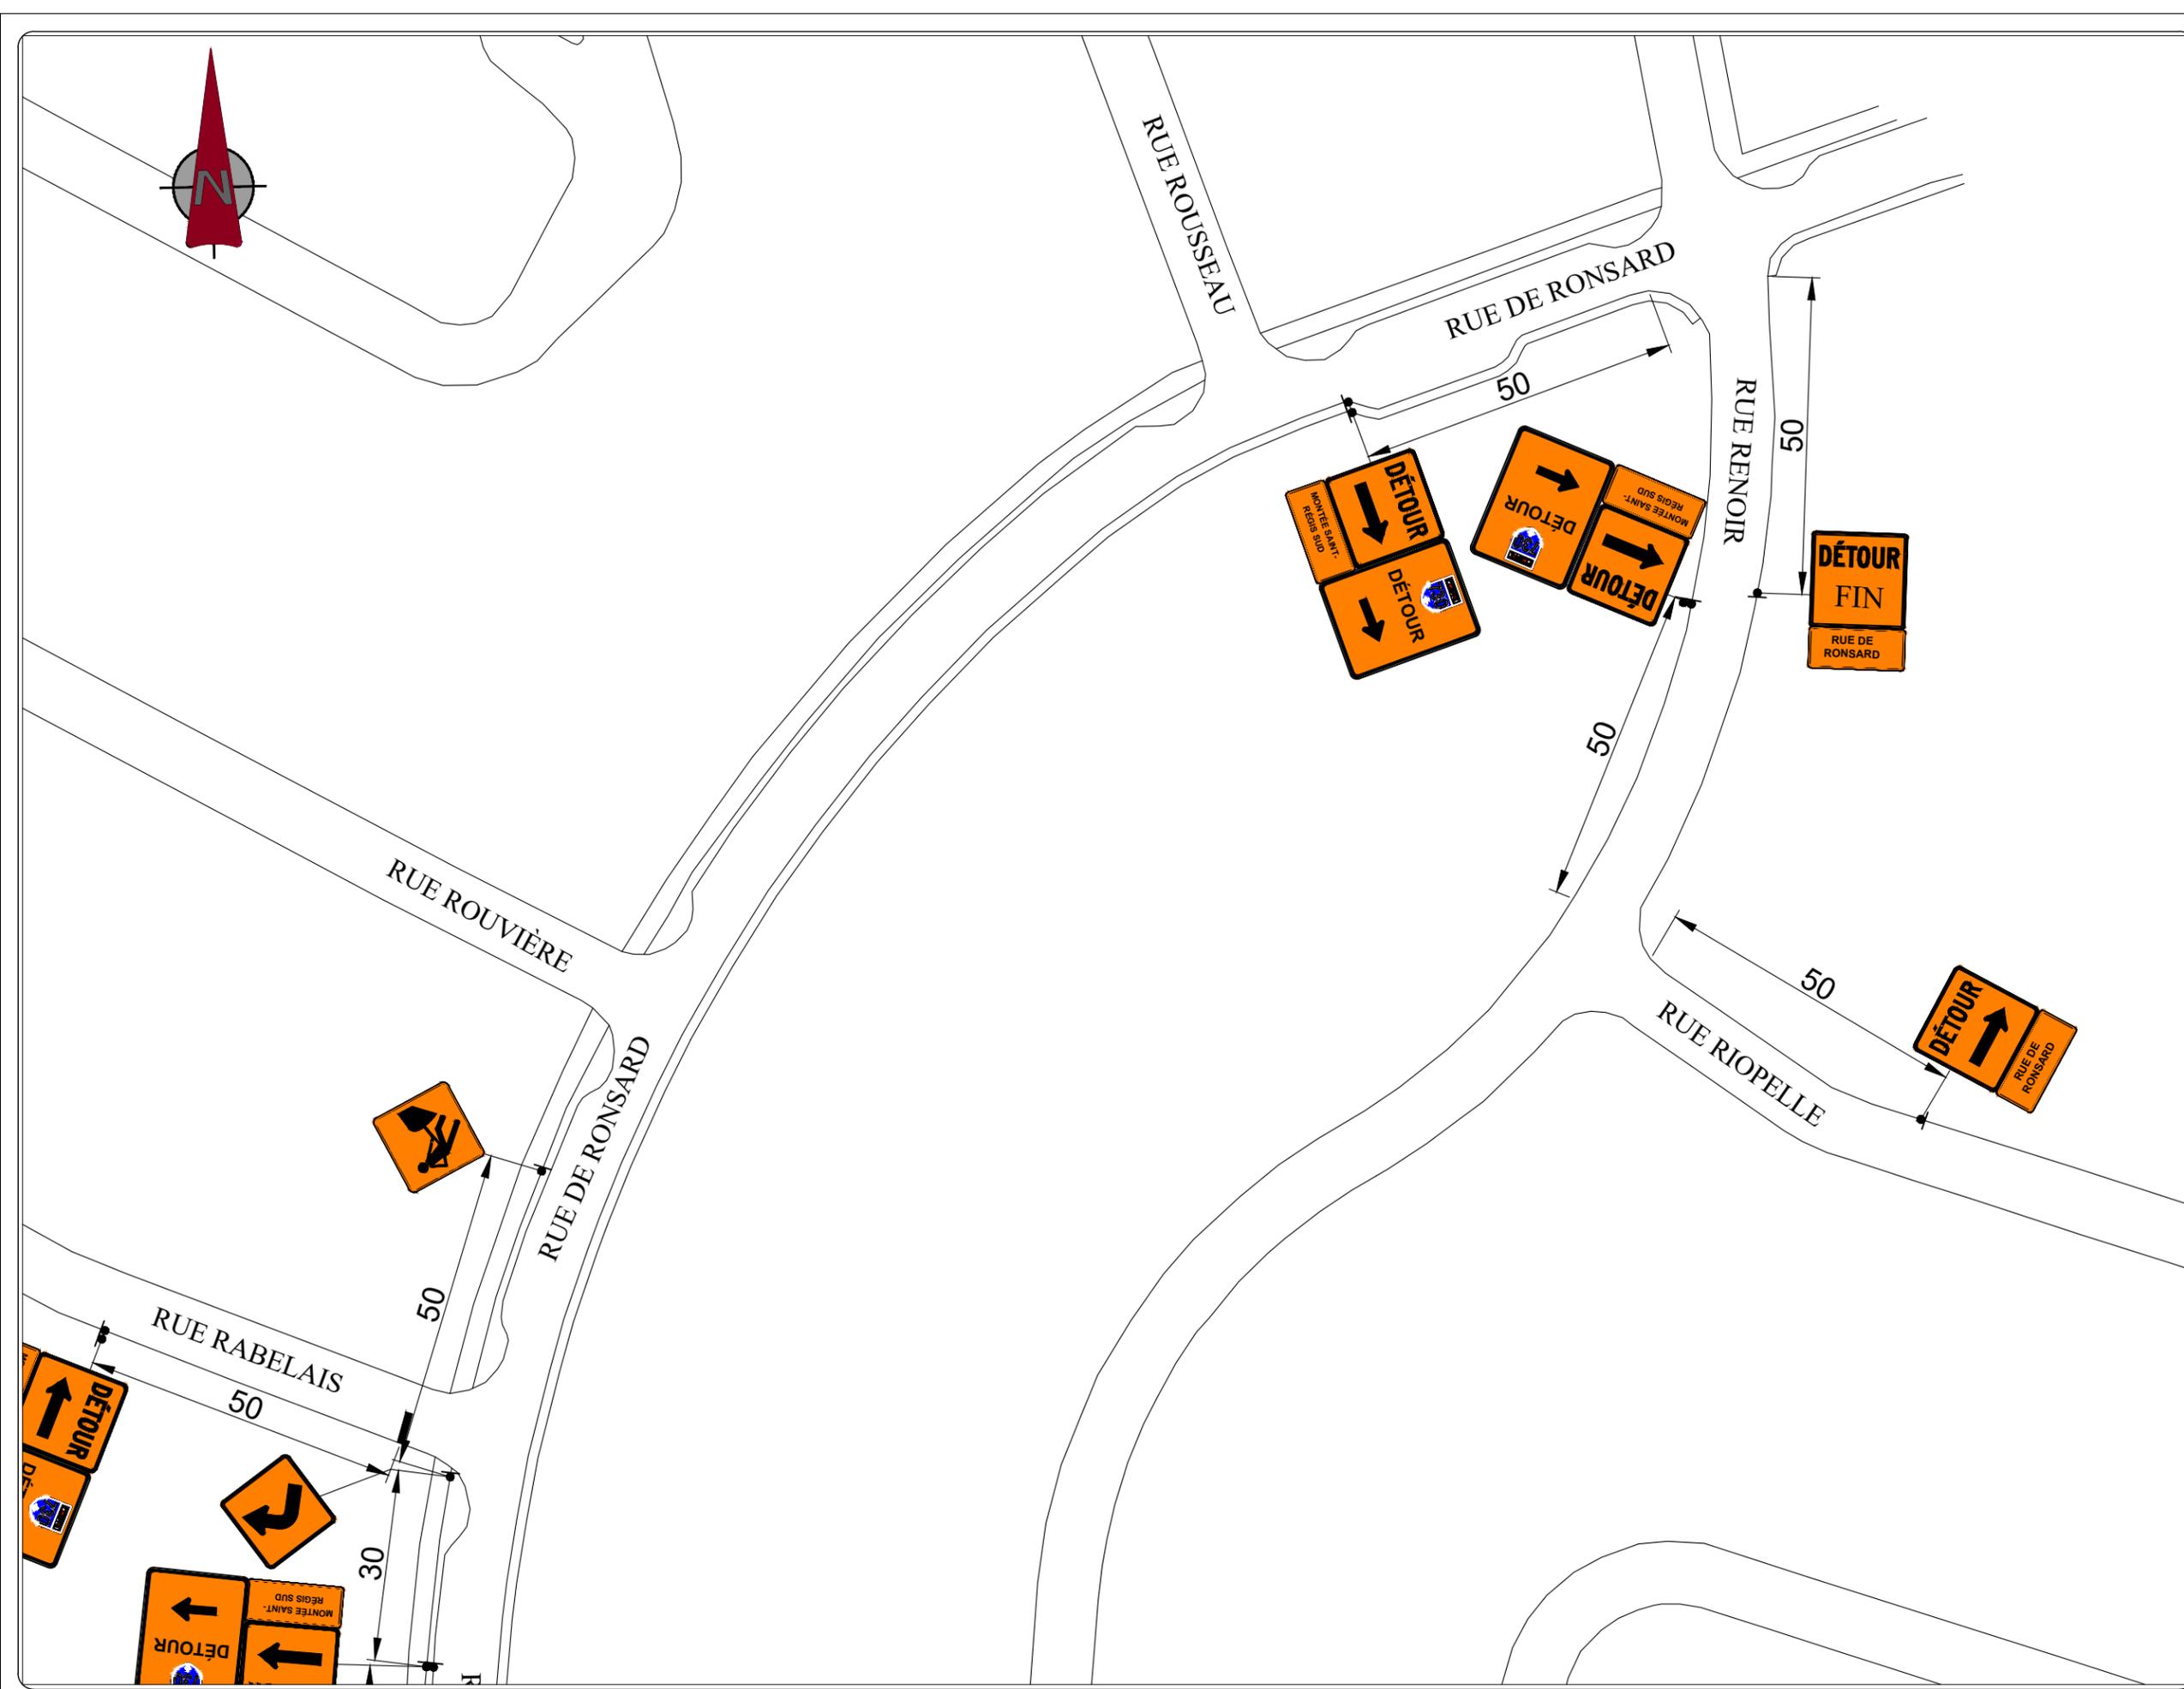

LÉGENDE

-  FLÈCHE LUMINEUSE
-  PANNEAU DE SIGNALISATION
-  GLISSIÈRE EN BÉTON POUR CHANTIER
-  ATTÉNUATEUR D'IMPACT
-  REPÈRE VISUEL TRV-7
-  REPÈRE VISUEL TRV-10
-  ZONE DES TRAVAUX
-  PANNEAUX EXISTANTS

PANNEAUX

Dimension :	600 x 600 mm
Hauteur du sol :	1,2 m
Planté au sol :	Non
Pesées :	2
Longueur poteau :	10'

ESPACEMENT TYPIQUES

Repères visuel en ligne droite :	10 m c/c
Repères visuels en biseau :	5m c/c
Repères visuels en sortie / entrée de bretelle :	2 m
Panneaux de signalisation :	50 m

Vitesse affichée : 50 Km/h

Rev#	Date	Description	Dess.	Vérif.
1	24/07/05	Révision	FM	OY
0	24/07/02	Émis pour installation	FM	OY

Date d'émission du plan: 2024/07/02

Cliant :



Soumission No :



1980, Rue Laurier  
 Sainte-Catherine, Québec (J5C 1B8)  
 Téléphone : 450.279.6021  
 Télécopieur : 450.845.6060  
 WWW.SIGNALISATIONADS.COM

Dessiné par : Frédéric Maurice  
 Vérifié par : Oussama Yeddes  
 Approuvé par : Frédéric Boucher, ing.


Titre : Fermeture complète de l'intersection de la Montée Saint-Régis avec la Rue de Ronsard avec chemin de détour

Projet : --  
 --  
 --

Emplacement : Montée Saint-Régis  
 Saint-Constant

Échelle : aucun

No projet :	ADS-2024-232	No Dessin :	01	4
				12

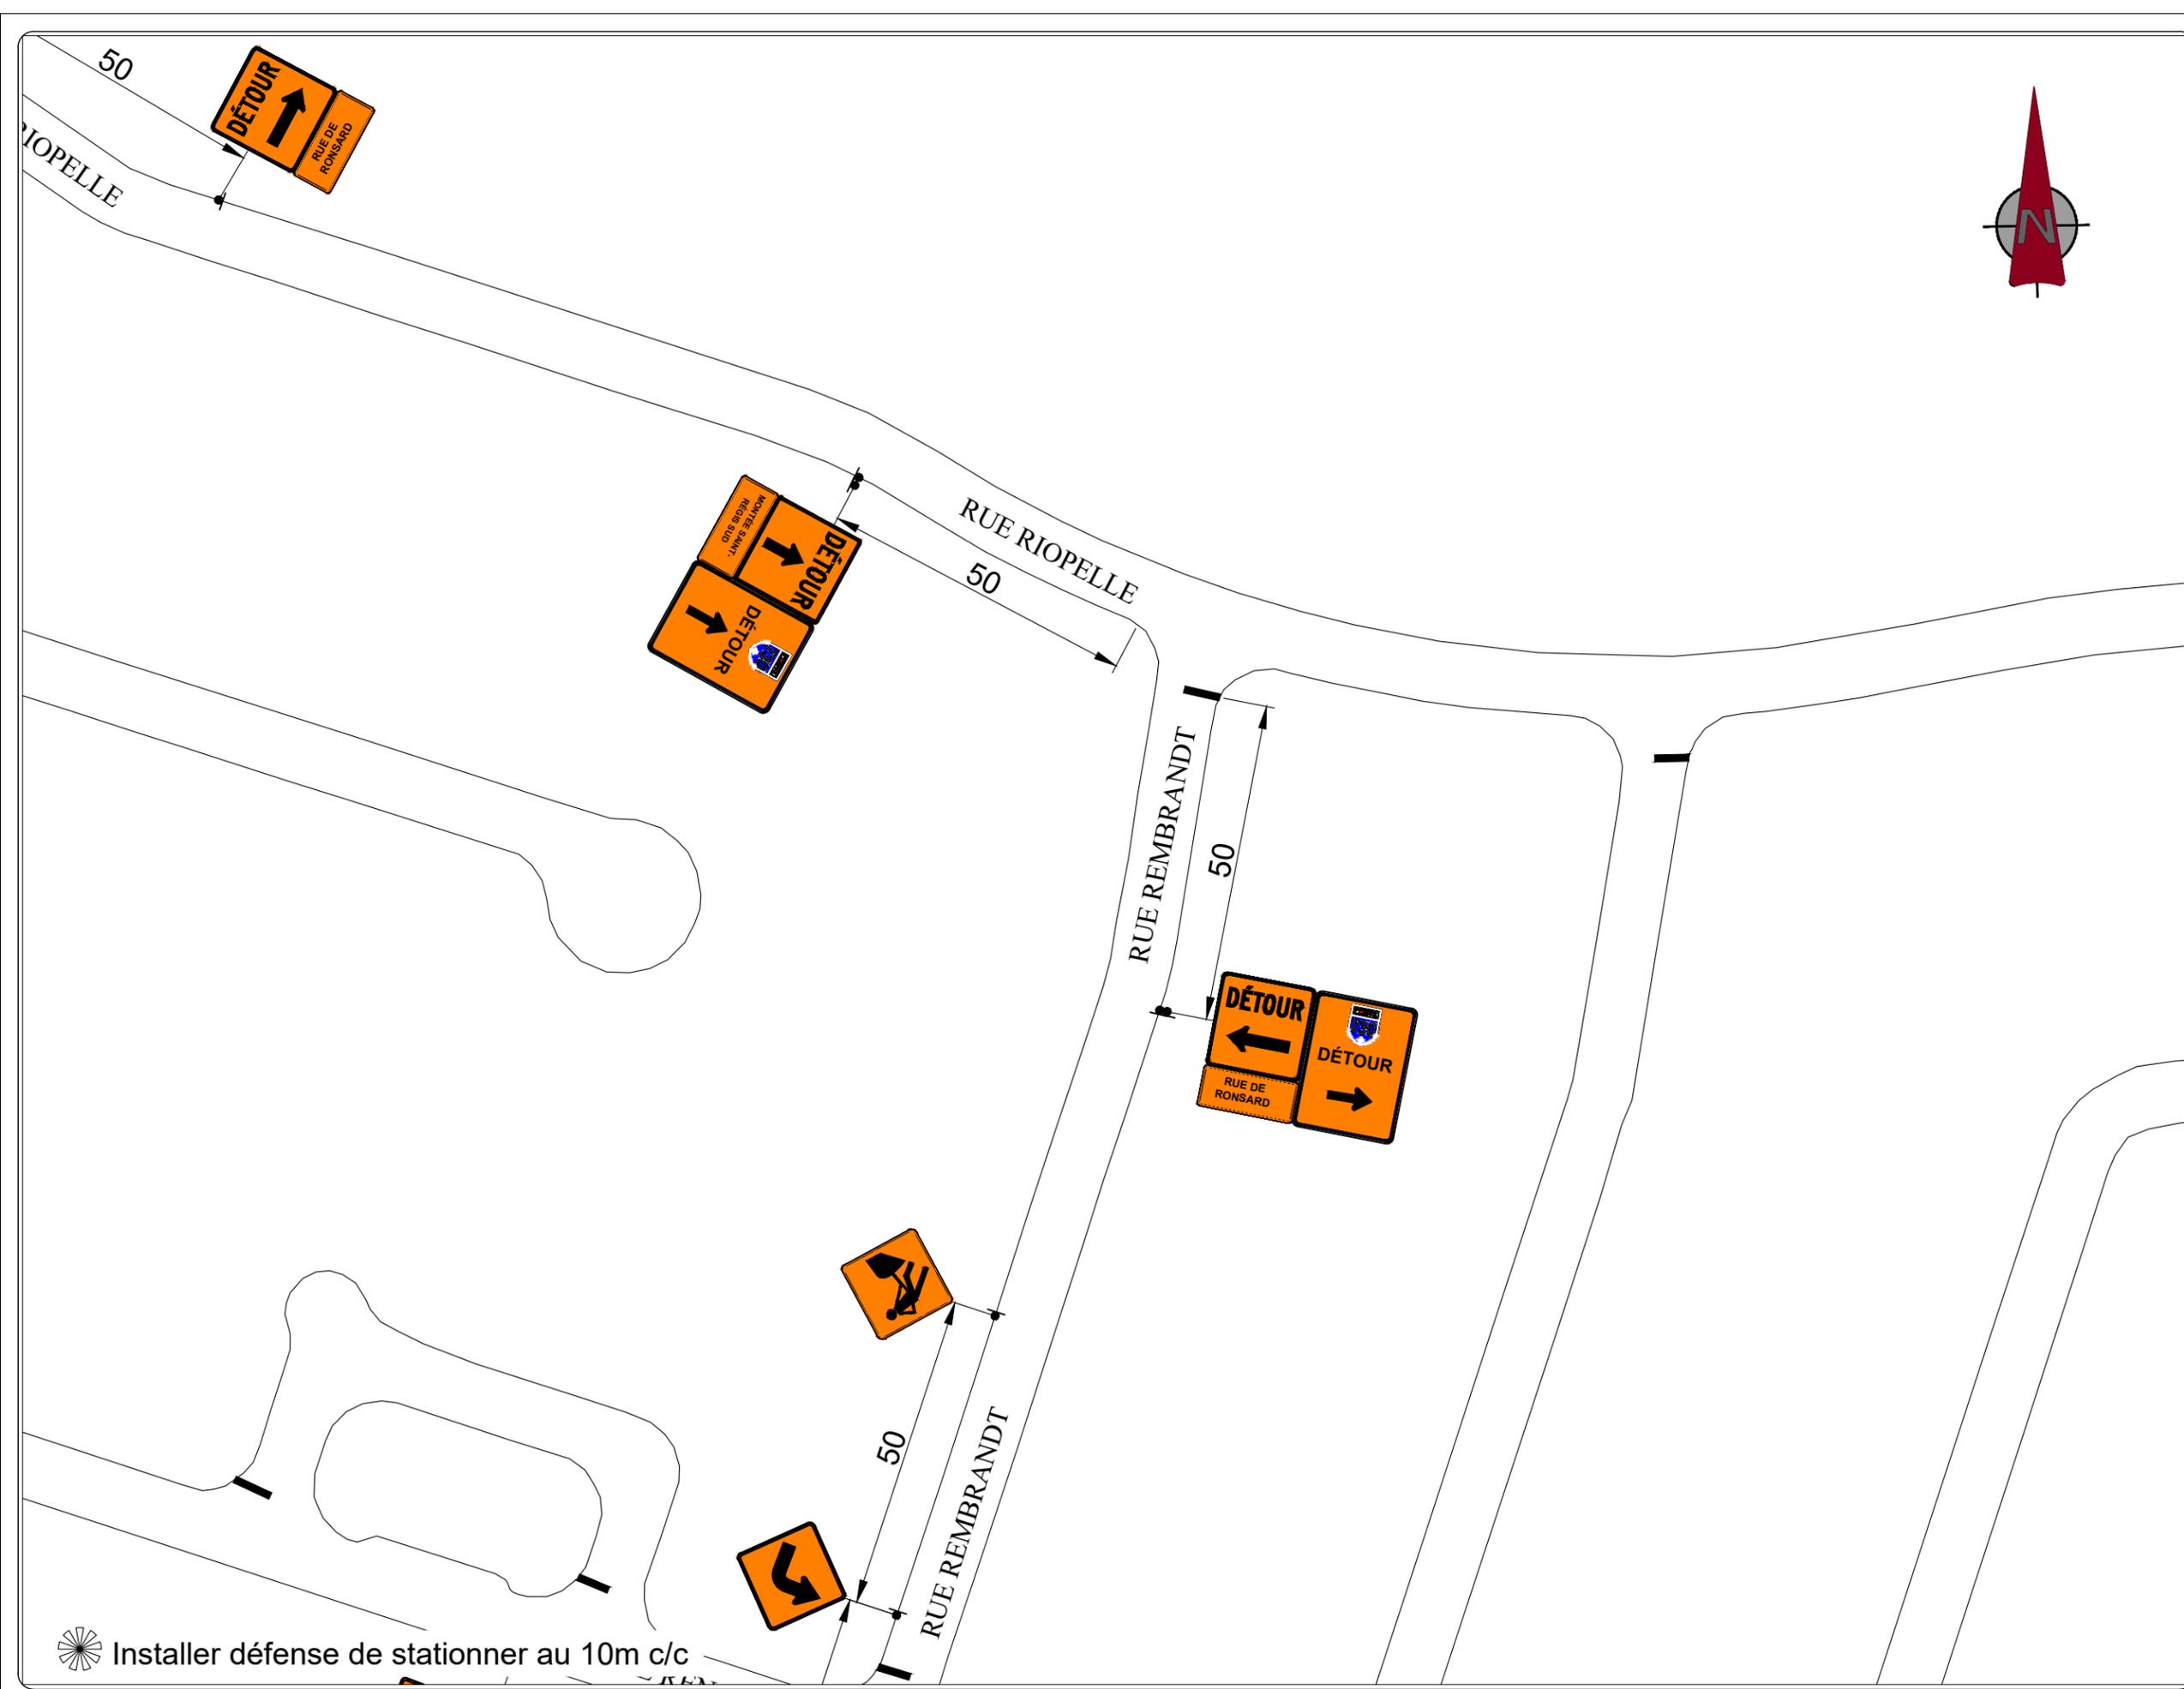

LÉGENDE

	FLÈCHE LUMINEUSE
	PANNEAU DE SIGNALISATION
	GLISSIÈRE EN BÉTON POUR CHANTIER
	ATTÉNUATEUR D'IMPACT
	REPÈRE VISUEL TRV-7
	REPÈRE VISUEL TRV-10
	ZONE DES TRAVAUX
	PANNEAUX EXISTANT

PANNEAUX

Dimension :	600 x 600 mm
Hauteur du sol :	1,2 m
Planté au sol :	Non
Pesées :	2
Longueur poteau :	10'

ESPACEMENT TYPIQUES

Repères visuel en ligne droite :	10 m c/c
Repères visuels en biseau :	5m c/c
Repères visuels en sortie / entrée de bretelle :	2 m
Panneaux de signalisation :	50 m

Vitesse affichée : 50 Km/h

Rev#	Date	Description	Dess.	Vérif.
1	24/07/05	Révision	FM	OY
0	24/07/02	Émis pour installation	FM	OY

Date d'émission du plan: 2024/07/02

Cliant : **CBC 2010**

Soumission No : **ADS SIGNALISATION**

1980, Rue Laurier  
 Sainte-Catherine, Québec (J5C 1B8)  
 Téléphone : 450.279.6021  
 Télécopieur : 450.845.6060  
 WWW.SIGNALISATIONADS.COM

Dessiné par : Frédéric Maurice  
 Vérifié par : Oussama Yeddes  
 Approuvé par : Frédéric Boucher, ing.

Titre : **Fermeture complète de l'intersection de la Montée Saint-Régis avec la Rue de Ronsard avec chemin de détour**


Projet : --  
 --  
 --

Emplacement : **Montée Saint-Régis Saint-Constant**

Échelle : aucun

No projet : ADS-2024-232	No Dessin : 01	5 / 12
--------------------------	----------------	--------

Installer défense de stationner au 10m c/c

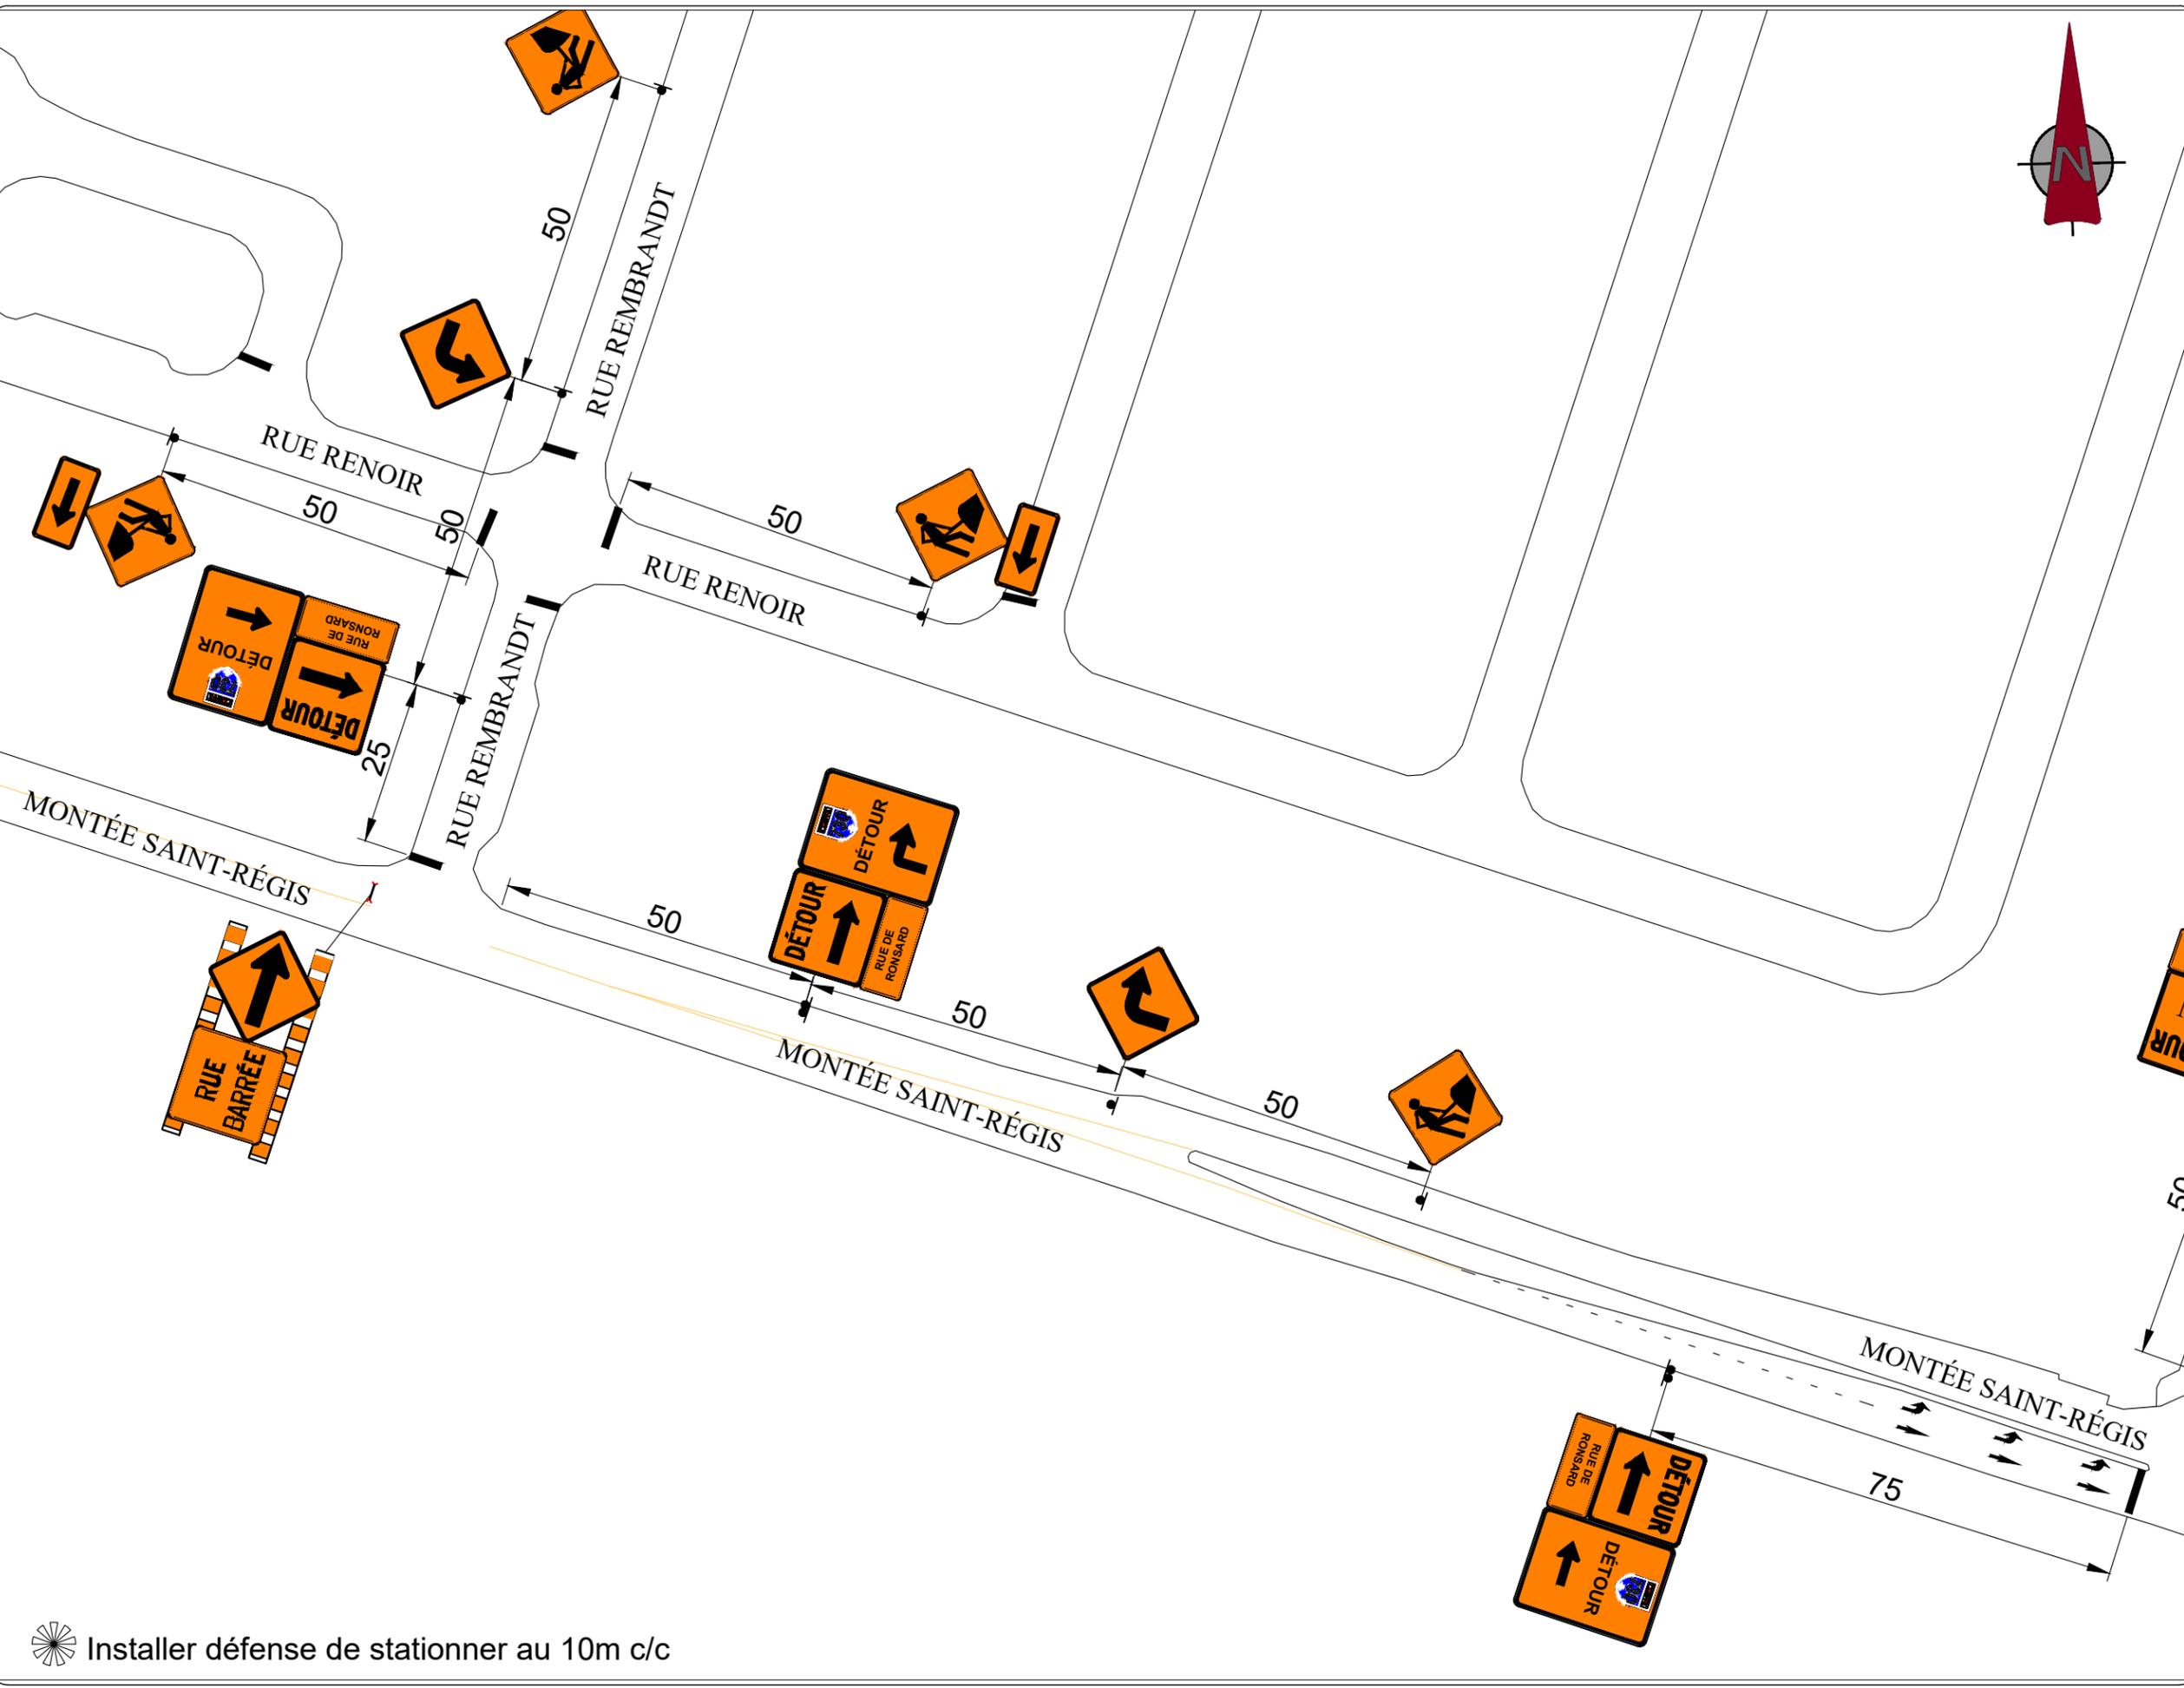

LÉGENDE

- FLÈCHE LUMINEUSE
- PANNEAU DE SIGNALISATION
- GLISSIÈRE EN BÉTON POUR CHANTIER
- ATTÉNUATEUR D'IMPACT
- REPÈRE VISUEL TRV-7
- REPÈRE VISUEL TRV-10
- ZONE DES TRAVAUX
- PANNEAUX EXISTANT

PANNEAUX

Dimension :	600 x 600 mm
Hauteur du sol :	1,2 m
Planté au sol :	Non
Pesées :	2
Longueur poteau :	10'

ESPACEMENT TYPIQUES

Repères visuel en ligne droite :	10 m c/c
Repères visuels en biseau :	5m c/c
Repères visuels en sortie / entrée de bretelle :	2 m
Panneaux de signalisation :	50 m

Vitesse affichée : 50 Km/h

Rev#	Date	Description	Dess.	Vérif.
1	24/07/05	Révision	FM	OY
0	24/07/02	Émis pour installation	FM	OY

Date d'émission du plan: 2024/07/02

Client :

Soumission No :

1980, Rue Laurier  
 Sainte-Catherine, Québec (J5C 1B8)  
 Téléphone : 450.279.6021  
 Télécopieur : 450.845.6060  
 WWW.SIGNALISATIONADS.COM

Dessiné par : Frédéric Maurice  
 Vérifié par : Oussama Yeddes  
 Approuvé par : Frédéric Boucher, ing.

Titre : Fermeture complète de l'intersection de la Montée Saint-Régis avec la Rue de Rensard avec chemin de détour


Projet : --  
 --  
 --

Emplacement : Montée Saint-Régis  
 Saint-Constant

Échelle : aucun

No projet :	ADS-2024-232	No Dessin :	01	6
				12

Installer défense de stationner au 10m c/c

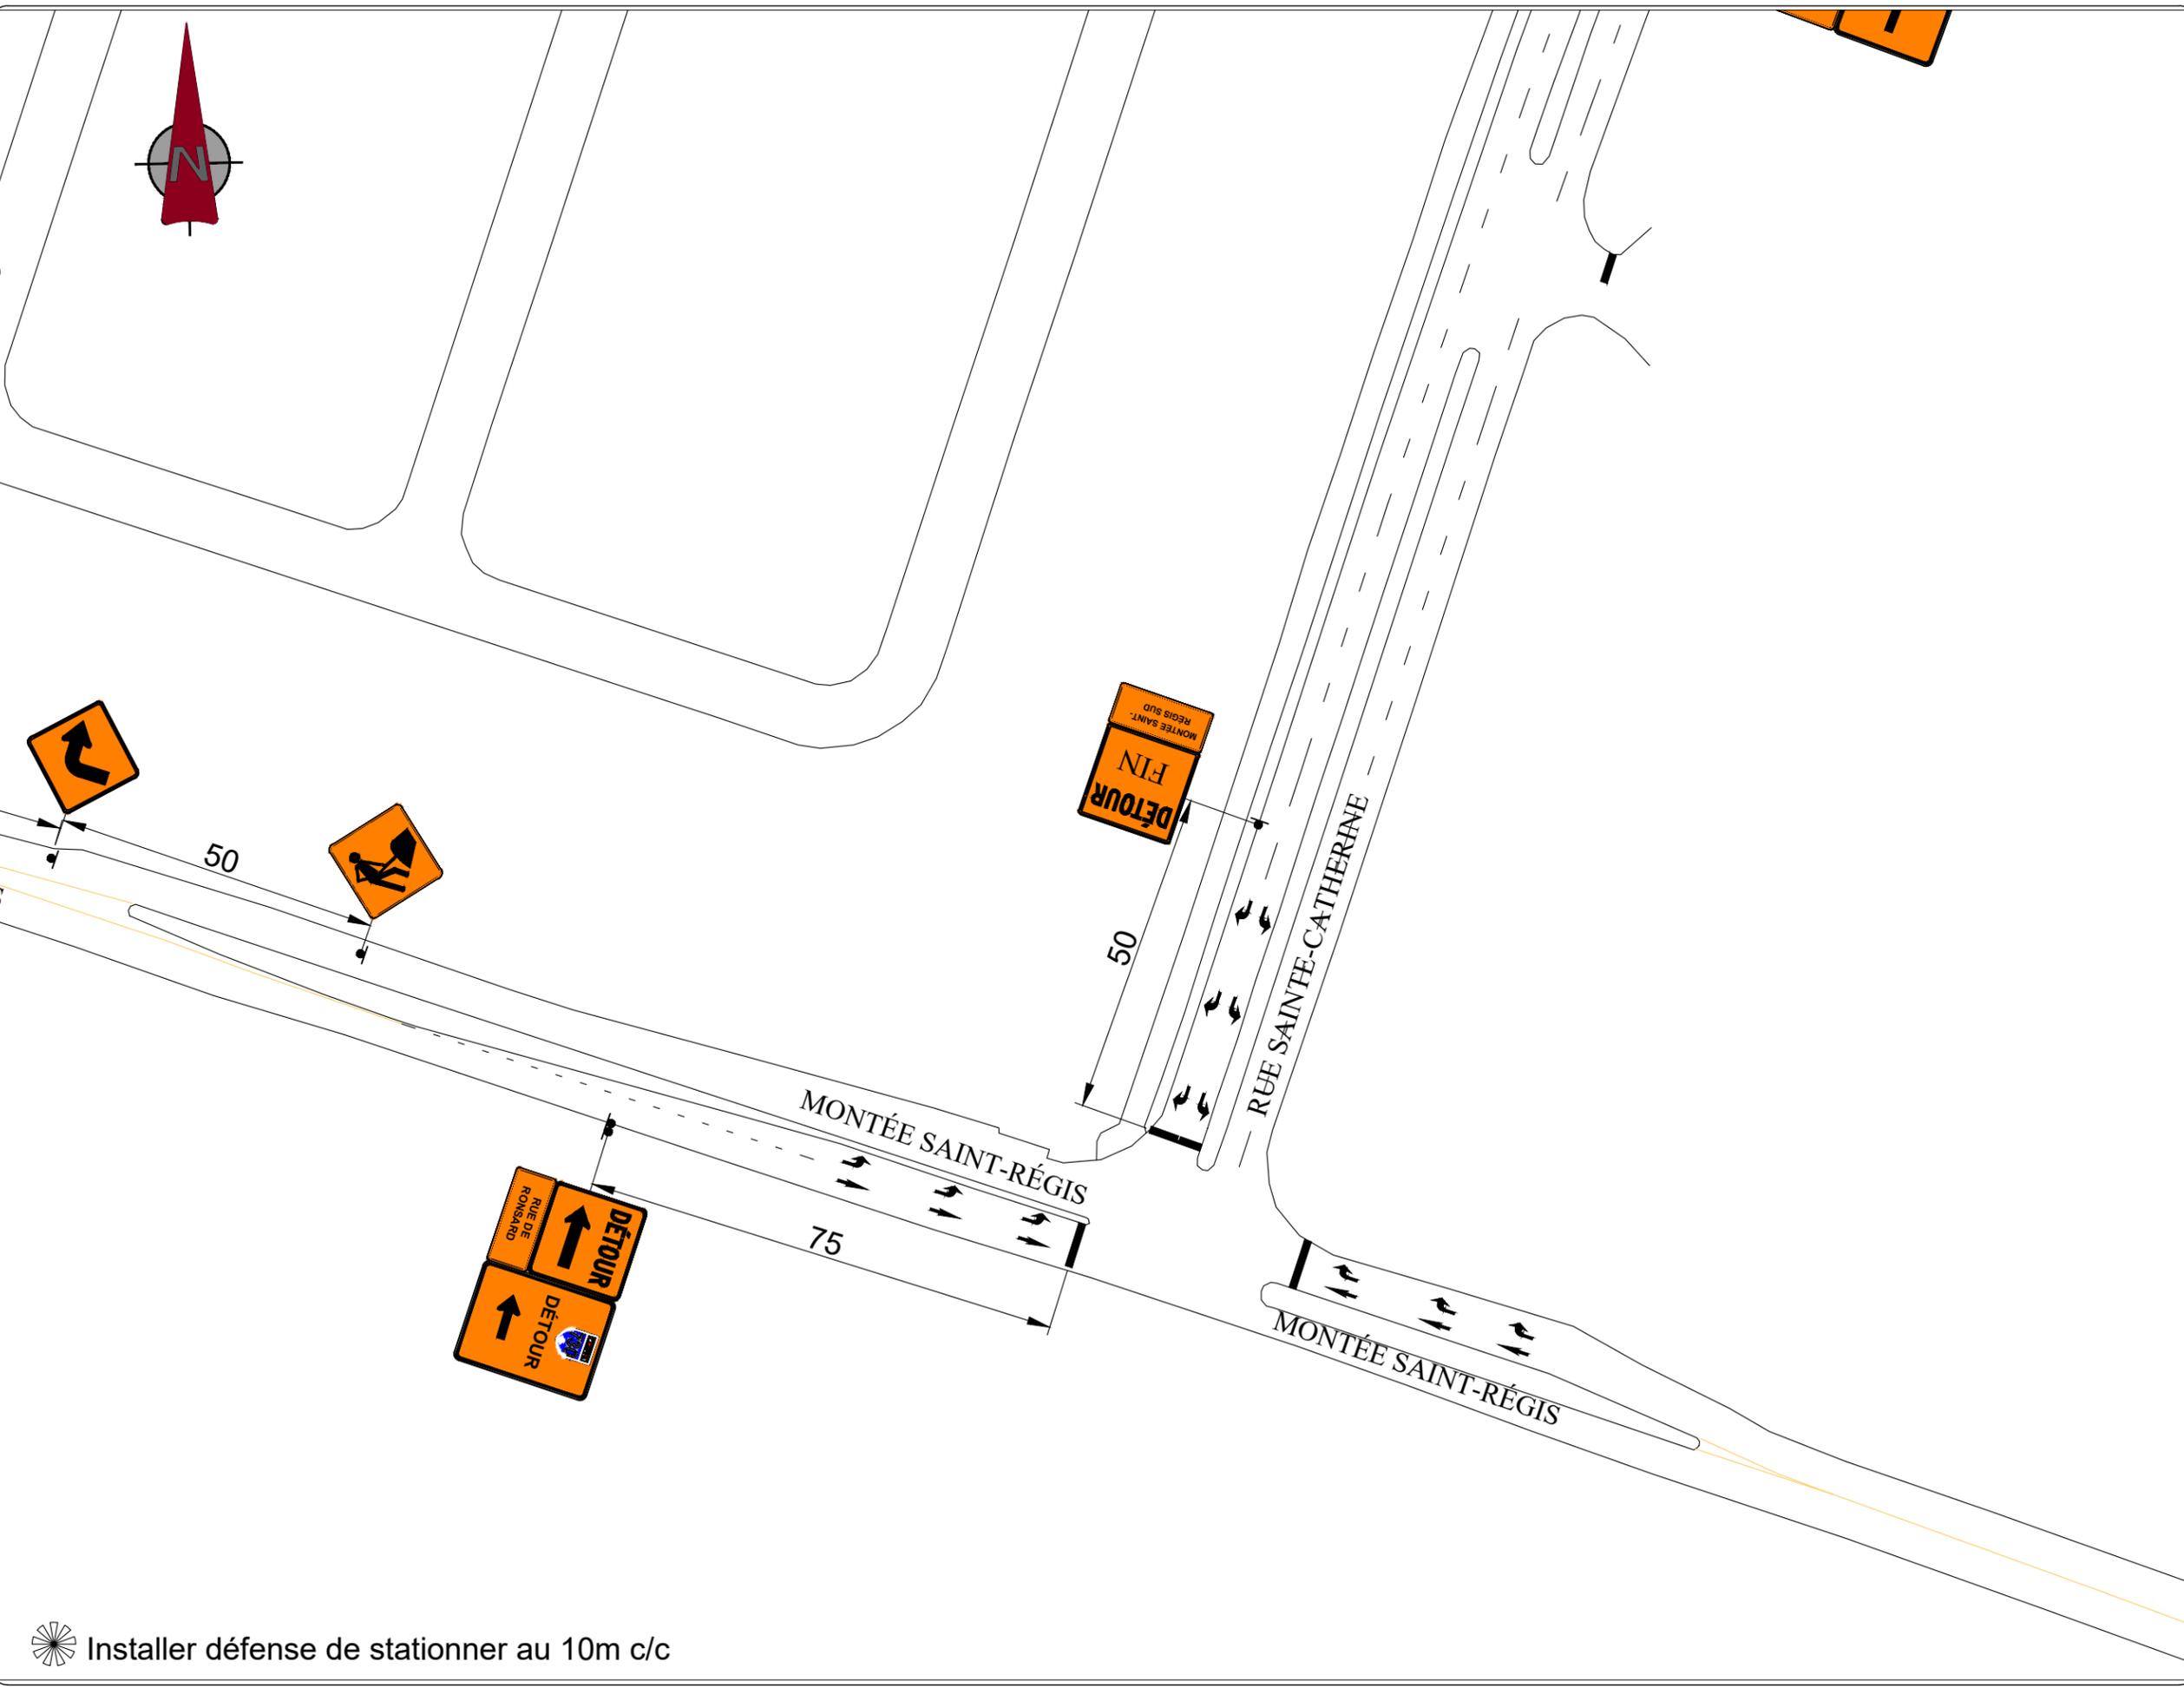

LÉGENDE

- FLÈCHE LUMINEUSE
- PANNEAU DE SIGNALISATION
- GLISSIÈRE EN BÉTON POUR CHANTIER
- ATTÉNUATEUR D'IMPACT
- REPÈRE VISUEL TRV-7
- REPÈRE VISUEL TRV-10
- ZONE DES TRAVAUX
- PANNEAUX EXISTANT

PANNEAUX

Dimension :	600 x 600 mm
Hauteur du sol :	1,2 m
Planté au sol :	Non
Pesées :	2
Longueur poteau :	10'

ESPACEMENT TYPIQUES

Repères visuel en ligne droite :	10 m c/c
Repères visuels en biseau :	5m c/c
Repères visuels en sortie / entrée de bretelle :	2 m
Panneaux de signalisation :	50 m

Vitesse affichée : 50 Km/h

Rev#	Date	Description	Dess.	Vérif.
1	24/07/05	Révision	FM	OY
0	24/07/02	Émis pour installation	FM	OY

Date d'émission du plan: 2024/07/02



Soumission No :

1980, Rue Laurier  
 Sainte-Catherine, Québec (J5C 1B8)  
 Téléphone : 450.279.6021  
 Télécopieur : 450.845.6060  
 WWW.SIGNALISATIONADS.COM

Dessiné par : Frédéric Maurice  
 Vérifié par : Oussama Yeddes  
 Approuvé par : Frédéric Boucher, ing.

Titre : Fermeture complète de l'intersection de la Montée Saint-Régis avec la Rue de Ronsard avec chemin de détour



Projet : --  
 --  
 --

Emplacement : Montée Saint-Régis  
 Saint-Constant

Échelle : aucun

No projet :	No Dessin :	
ADS-2024-232	01	7 / 12

Installer défense de stationner au 10m c/c

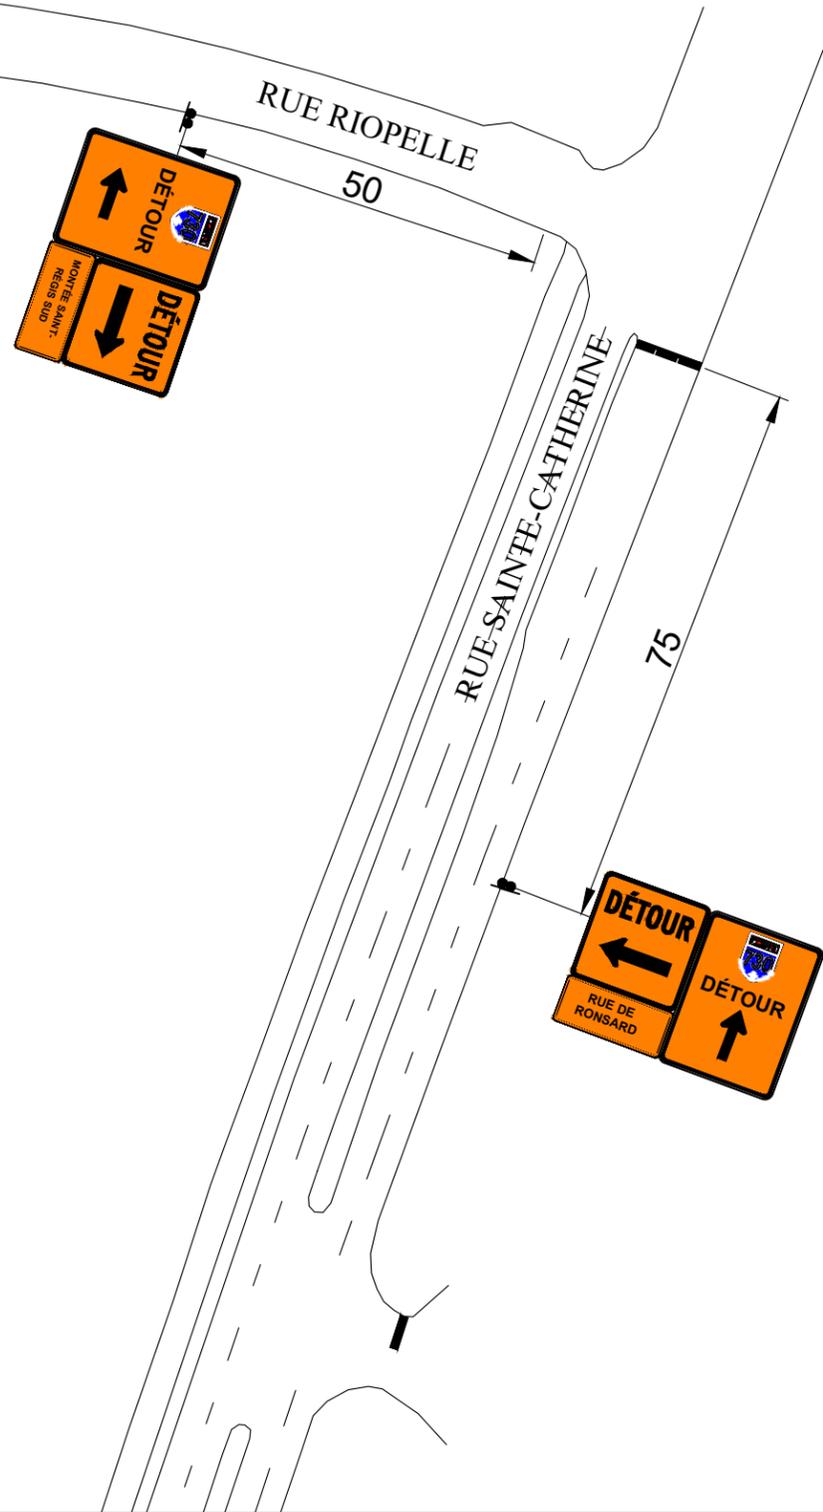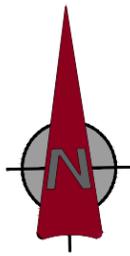

☼ Installer défense de stationner au 10m c/c

LÉGENDE

-  FLÈCHE LUMINEUSE
-  PANNEAU DE SIGNALISATION
-  GLISSIÈRE EN BÉTON POUR CHANTIER
-  ATTÉNUATEUR D'IMPACT
-  REPÈRE VISUEL TRV-7
-  REPÈRE VISUEL TRV-10
-  ZONE DES TRAVAUX
-  PANNEAUX EXISTANT

PANNEAUX

Dimension :	600 x 600 mm
Hauteur du sol :	1,2 m
Planté au sol :	Non
Pesées :	2
Longueur poteau :	10'

ESPACEMENT TYPIQUES

Repères visuel en ligne droite :	10 m c/c
Repères visuels en biseau :	5m c/c
Repères visuels en sortie / entrée de bretelle :	2 m
Panneaux de signalisation :	50 m

Vitesse affichée : 50 Km/h

Rev#	Date	Description	Dess.	Vérif.
1	24/07/05	Révision	FM	OY
0	24/07/02	Émis pour installation	FM	OY

Date d'émission du plan: 2024/07/02

Client :



Soumission No :



1980, Rue Laurier  
Sainte-Catherine, Québec (J5C 1B8)  
Téléphone : 450.279.6021  
Télécopieur : 450.845.6060  
WWW.SIGNALISATIONADS.COM

Dessiné par : Frédéric Maurice  
Vérifié par : Oussama Yeddes  
Approuvé par : Frédéric Boucher, ing.

**Titre :** Fermeture complète de l'intersection de la Montée Saint-Régis avec la Rue de Ronsard avec chemin de détour

Projet : --  
--  
--

Emplacement : Montée Saint-Régis  
Saint-Constant

Échelle : aucun


No projet :	ADS-2024-232	No Dessin :	01	8 12
-------------	--------------	-------------	----	---------



# CHEMIN DE DÉTOUR

## PAGE 10 À 12

- DÉTOUR MONTÉE SAINT-RÉGIS SUD
- DÉTOUR AUTOROUTE 730

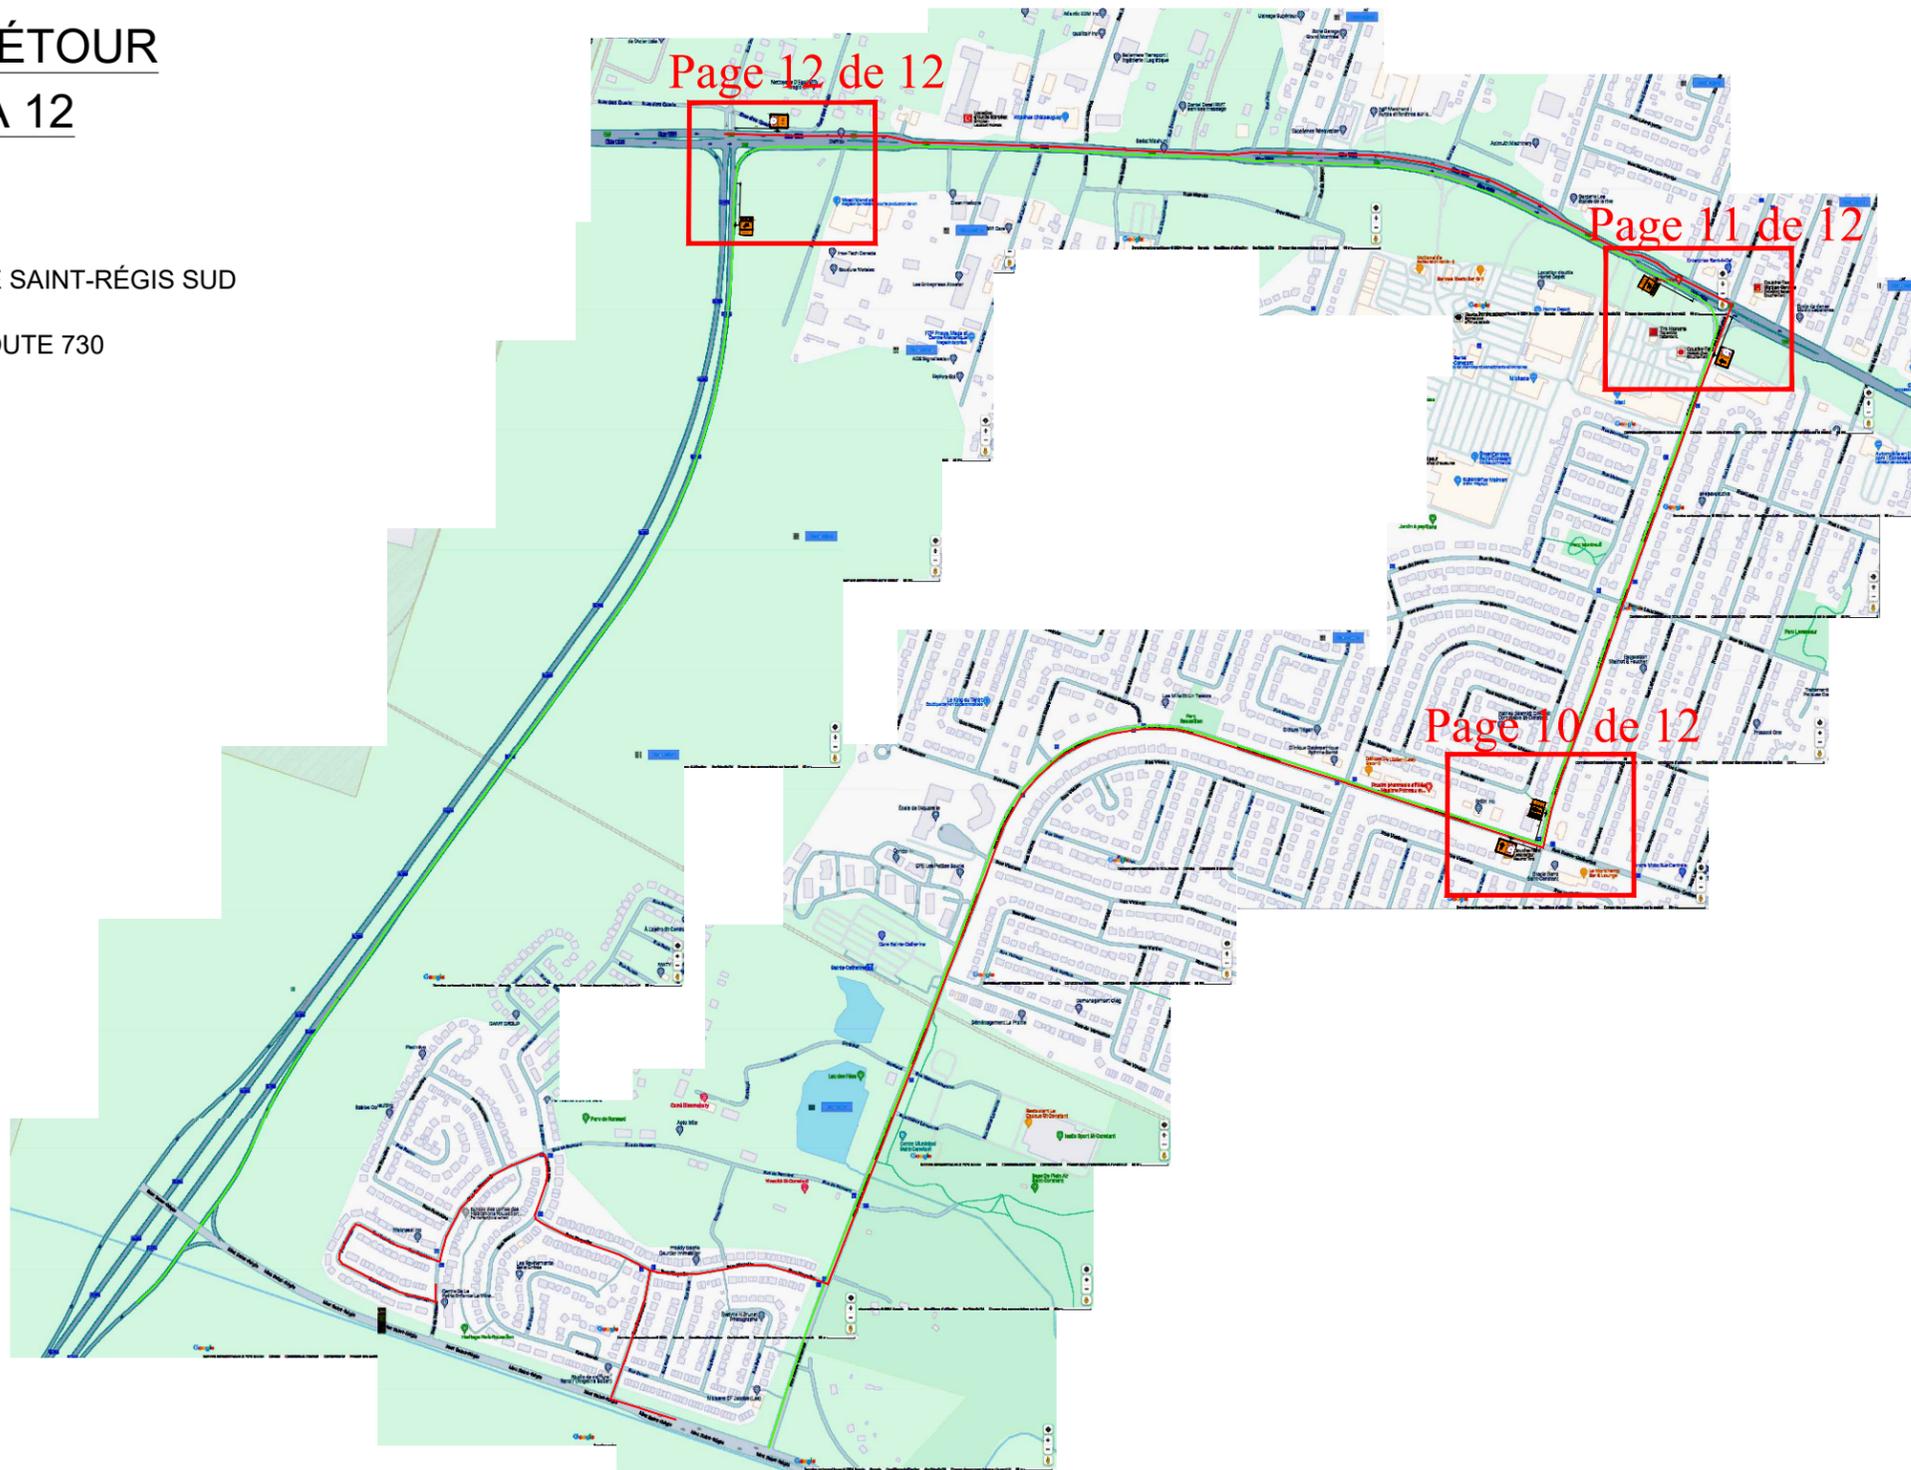

### LÉGENDE

- FLÈCHE LUMINEUSE
- PANNEAU DE SIGNALISATION
- GLISSIÈRE EN BÉTON POUR CHANTIER
- ATTÉNUATEUR D'IMPACT
- REPÈRE VISUEL TRV-7
- REPÈRE VISUEL TRV-10
- ZONE DES TRAVAUX
- PANNEAUX EXISTANT

### PANNEAUX

Dimension :	600 x 600 mm
Hauteur du sol :	1,2 m
Planté au sol :	Non
Pesées :	2
Longueur poteau :	10'

### ESPACEMENT TYPIQUES

Repères visuel en ligne droite :	10 m c/c
Repères visuels en biseau :	5m c/c
Repères visuels en sortie / entrée de bretelle :	2 m
Panneaux de signalisation :	50 m

Vitesse affichée : 50 Km/h

Rev#	Date	Description	Dess.	Vérif.
1	24/07/05	Révision	FM	OY
0	24/07/02	Émis pour installation	FM	OY

Date d'émission du plan: 2024/07/02

Cliant : **CBC 2010**

Soumission No :  
 1980, Rue Laurier  
 Sainte-Catherine, Québec (J5C 1B8)  
 Téléphone : 450.279.6021  
 Télécopieur : 450.845.6060  
 WWW.SIGNALISATIONADS.COM

Dessiné par : Frédéric Maurice  
 Vérifié par : Oussama Yeddes  
 Approuvé par : Frédéric Boucher, ing.

Titre : **Fermeture complète de l'intersection de la Montée Saint-Régis avec la Rue de Ronsard avec chemin de détour**

Projet : --  
 --  
 --

Emplacement : **Montée Saint-Régis  
 Saint-Constant**

Échelle : aucun  
 No projet : ADS-2024-232      No Dessin : 01      9/12

 Installer défense de stationner au 10m c/c



LÉGENDE

-  FLÈCHE LUMINEUSE
-  PANNEAU DE SIGNALISATION
-  GLISSIÈRE EN BÉTON POUR CHANTIER
-  ATTÉNUATEUR D'IMPACT
-  REPÈRE VISUEL TRV-7
-  REPÈRE VISUEL TRV-10
-  ZONE DES TRAVAUX
-  PANNEAUX EXISTANT

PANNEAUX

Dimension :	600 x 600 mm
Hauteur du sol :	1,2 m
Planté au sol :	Non
Pesées :	2
Longueur poteau :	10'

ESPACEMENT TYPIQUES

Repères visuel en ligne droite :	10 m c/c
Repères visuels en biseau :	5m c/c
Repères visuels en sortie / entrée de bretelle :	2 m
Panneaux de signalisation :	50 m

Vitesse affichée :

50 Km/h
---------

Rev#	Date	Description	Dess.	Vérif.
1	24/07/05	Révision	FM	OY
0	24/07/02	Émis pour installation	FM	OY

Date d'émission du plan: 2024/07/02

Client :



Soumission No :



1980, Rue Laurier  
Sainte-Catherine, Québec (J5C 1B8)  
Téléphone : 450.279.6021  
Télécopieur : 450.845.6060  
WWW.SIGNALISATIONADS.COM

Dessiné par : Frédéric Maurice  
Vérifié par : Oussama Yeddes  
Approuvé par : Frédéric Boucher, ing.


Titre : Fermeture complète de l'intersection de la Montée Saint-Régis avec la Rue de Ronsard avec chemin de détour

Projet : --  
--  
--


Emplacement : Montée Saint-Régis  
Saint-Constant

Échelle : aucun

No projet : ADS-2024-232	No Dessin : 01	10 / 12
--------------------------	----------------	---------

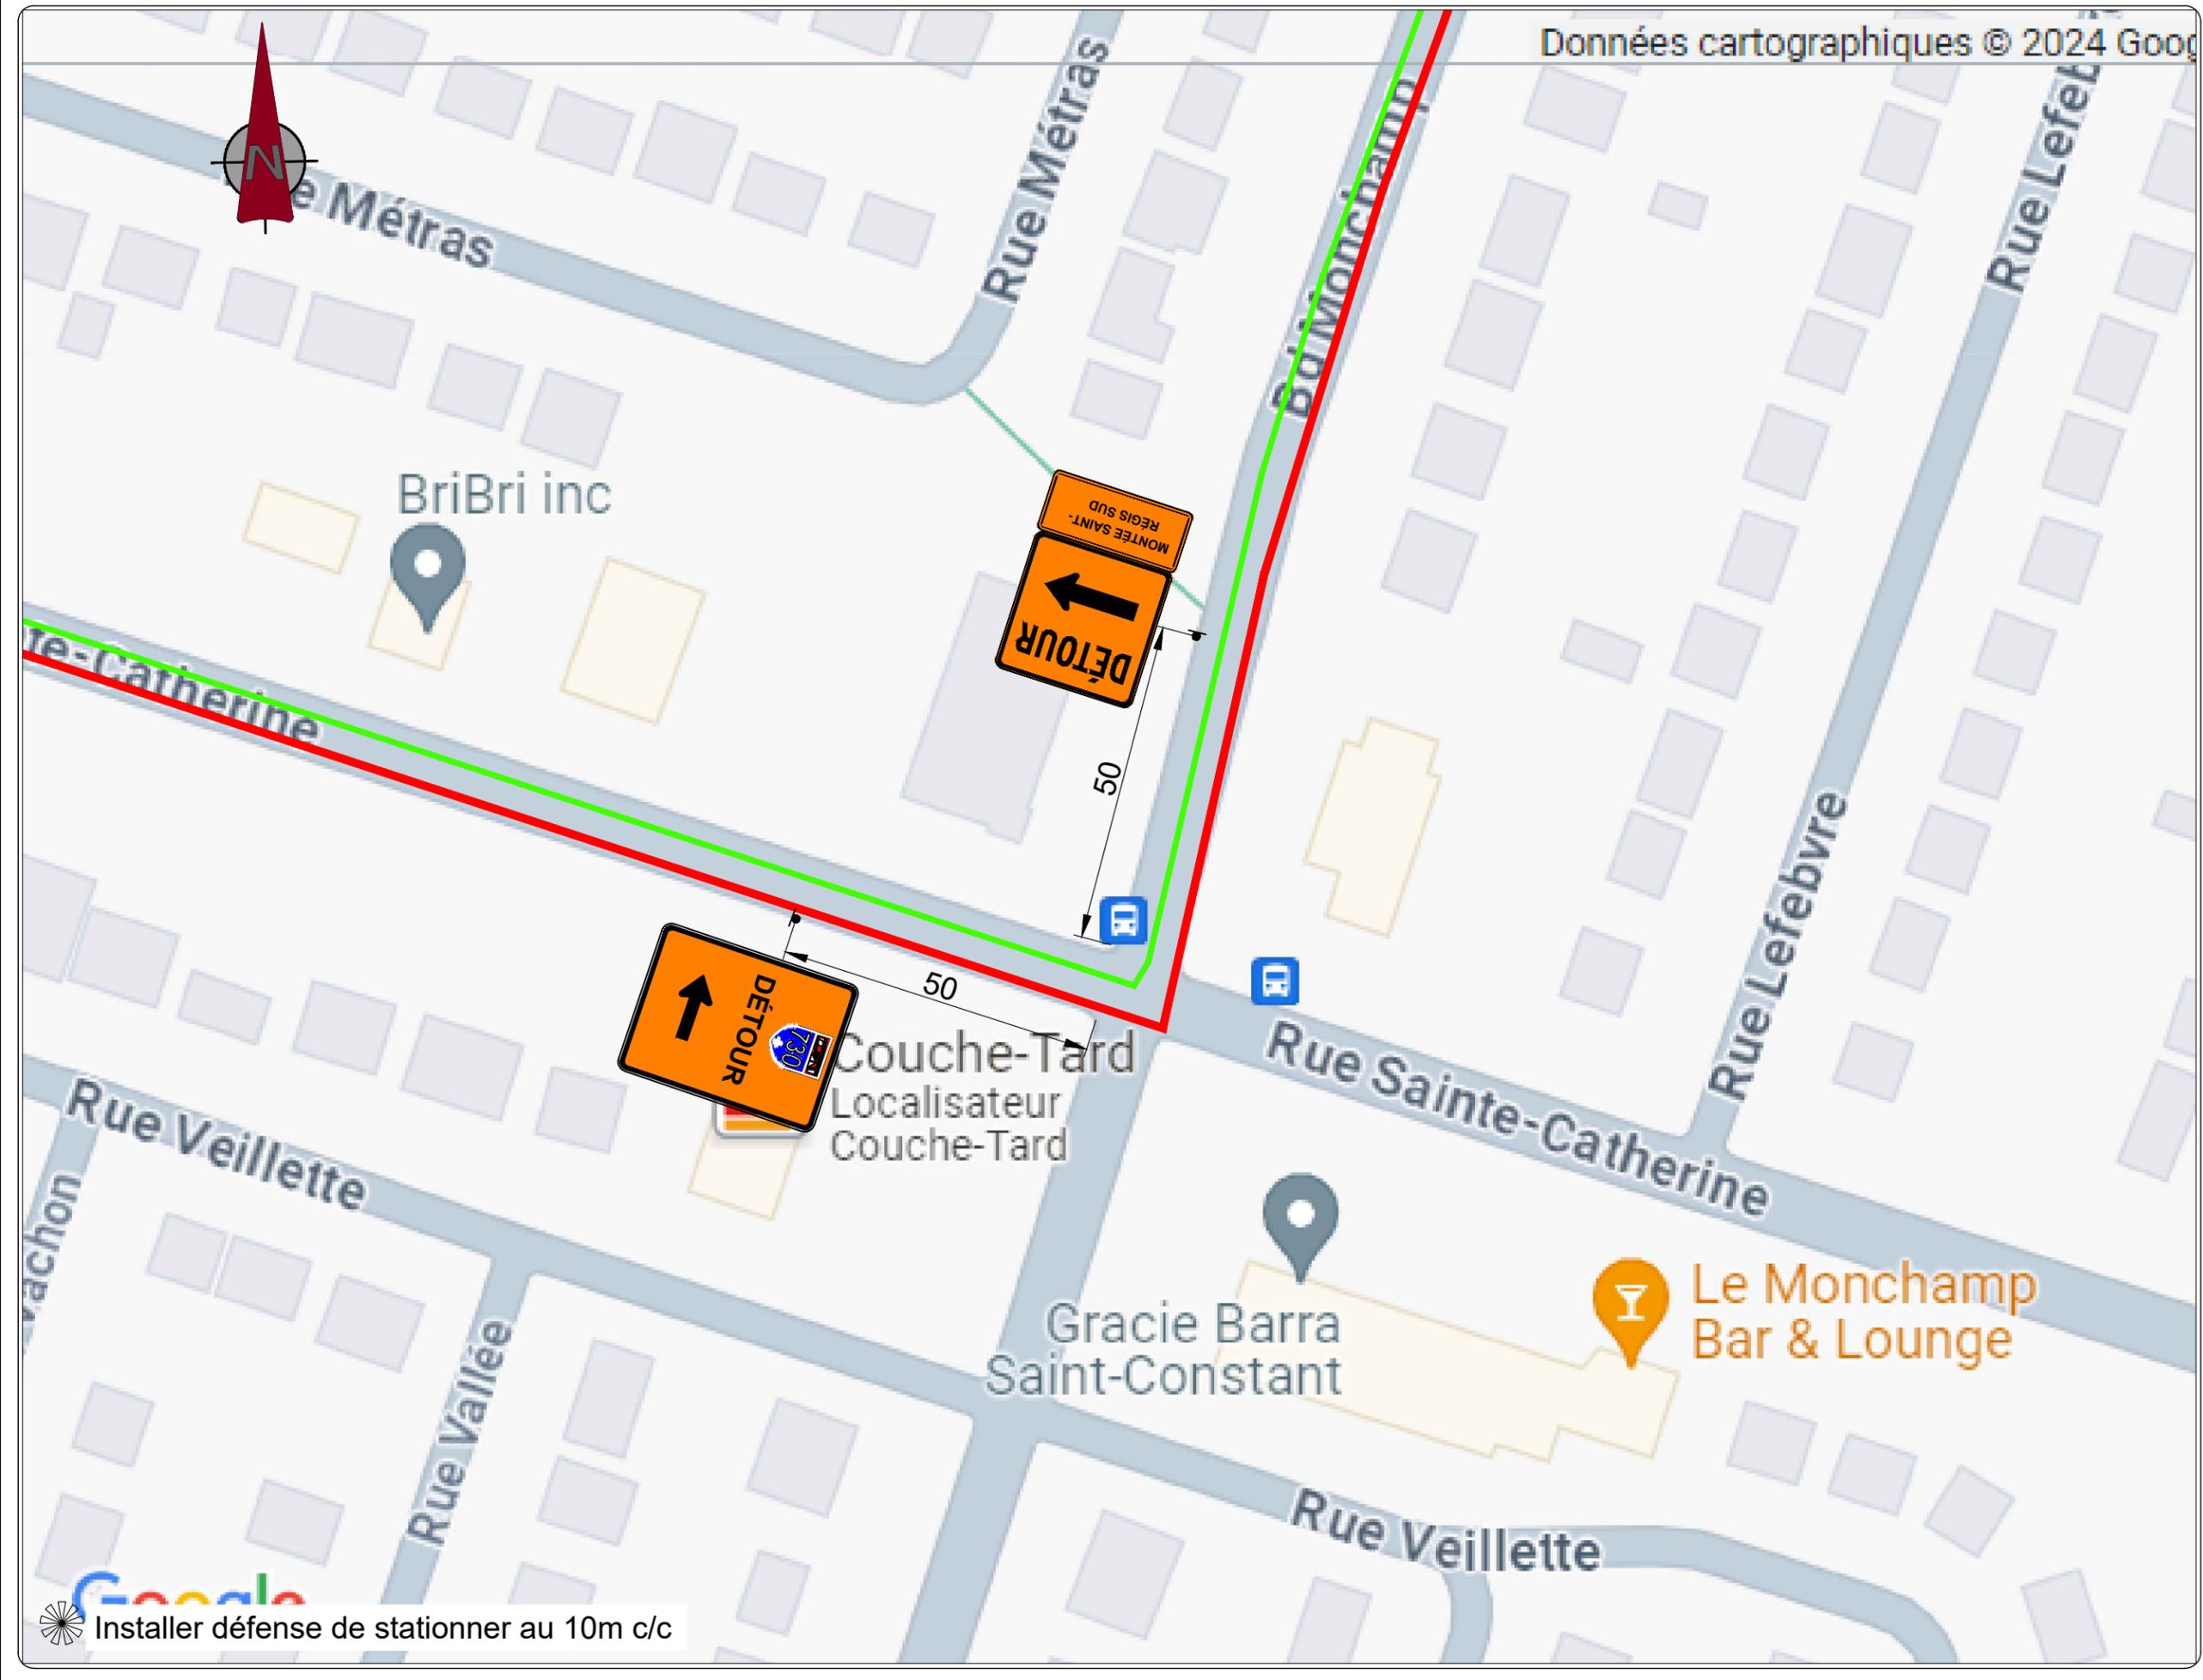

 Installer défense de stationner au 10m c/c

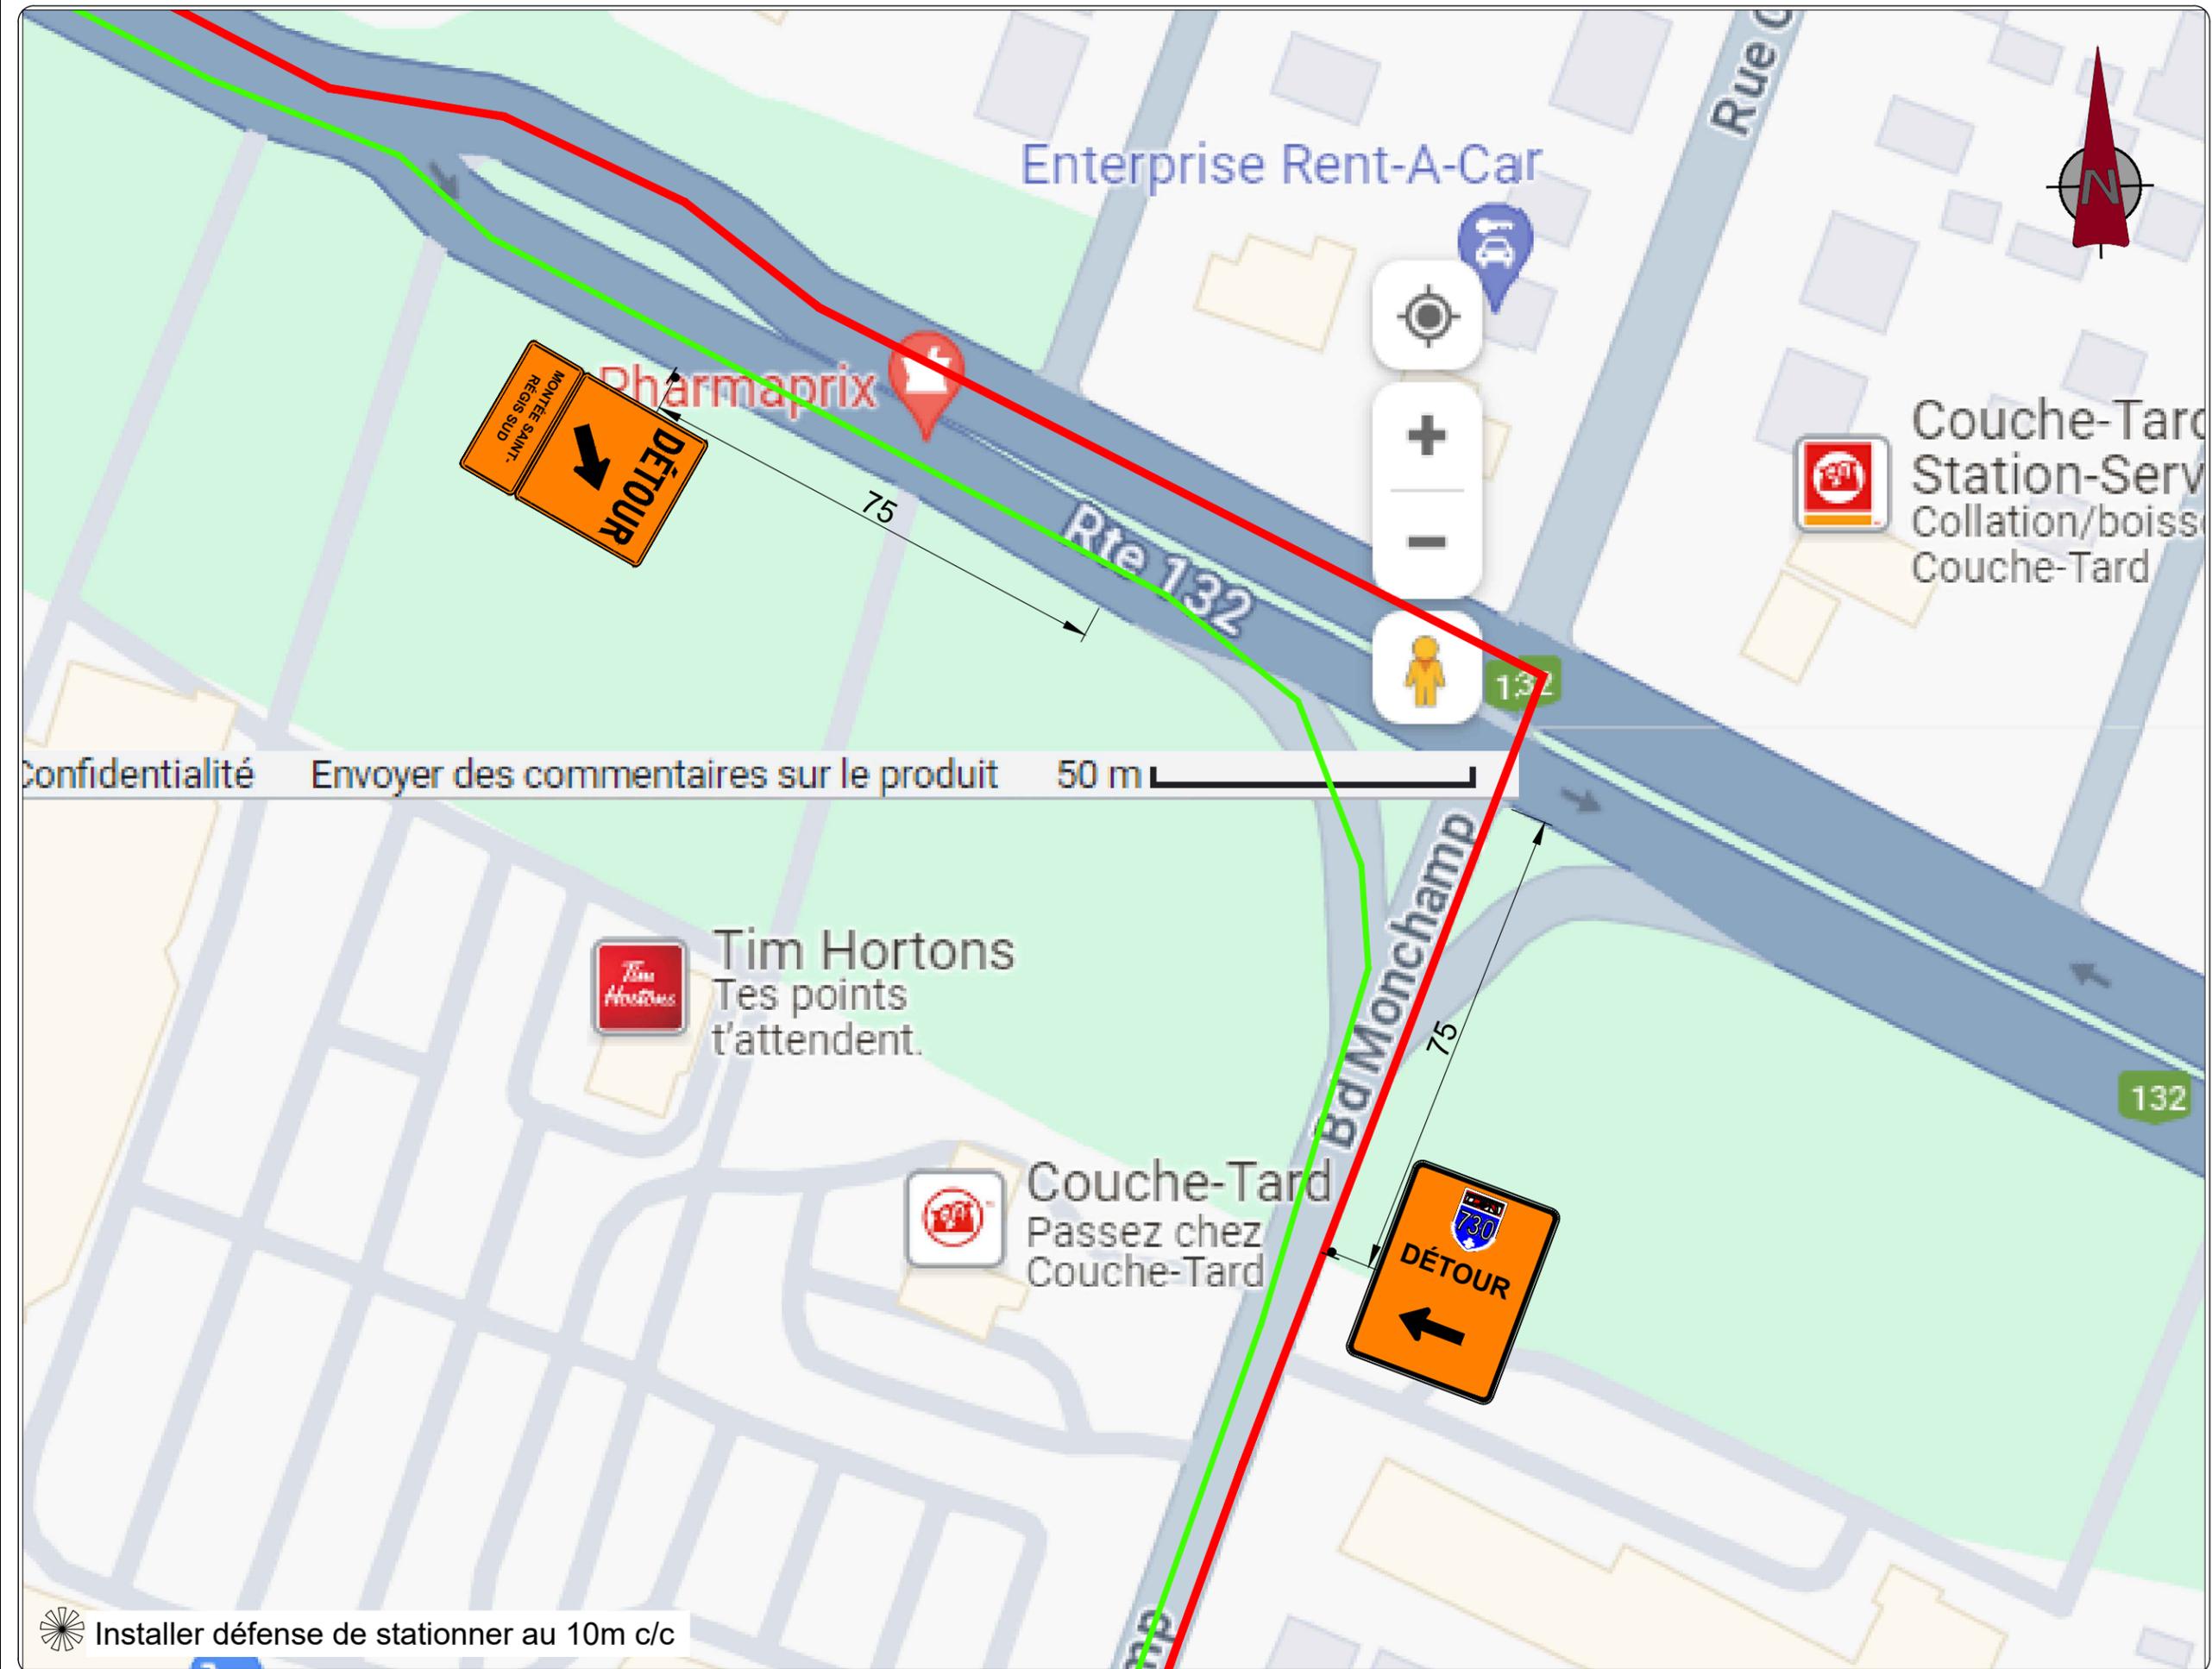

LÉGENDE

- FLÈCHE LUMINEUSE
- PANNEAU DE SIGNALISATION
- GLISSIÈRE EN BÉTON POUR CHANTIER
- ATTÉNUATEUR D'IMPACT
- REPÈRE VISUEL TRV-7
- REPÈRE VISUEL TRV-10
- ZONE DES TRAVAUX
- PANNEAUX EXISTANT

PANNEAUX

Dimension :	600 x 600 mm
Hauteur du sol :	1,2 m
Planté au sol :	Non
Pesées :	2
Longueur poteau :	10'

ESPACEMENT TYPIQUES

Repères visuel en ligne droite :	10 m c/c
Repères visuels en biseau :	5m c/c
Repères visuels en sortie / entrée de bretelle :	2 m
Panneaux de signalisation :	50 m

Vitesse affichée : 50 Km/h

Rev#	Date	Description	Dess.	Vérif.
1	24/07/05	Révision	FM	OY
0	24/07/02	Émis pour installation	FM	OY

Date d'émission du plan: 2024/07/02

Cliant : **CBC 2010**

Soumission No :  
 1980, Rue Laurier  
 Sainte-Catherine, Québec (J5C 1B8)  
 Téléphone : 450.279.6021  
 Télécopieur : 450.845.6060  
 WWW.SIGNALISATIONADS.COM

Dessiné par : Frédéric Maurice  
 Vérifié par : Oussama Yeddes  
 Approuvé par : Frédéric Boucher, ing.

Titre : **Fermeture complète de l'intersection de la Montée Saint-Régis avec la Rue de Ronsard avec chemin de détour**


Projet : --  
 --  
 --

Emplacement : **Montée Saint-Régis Saint-Constant**

Échelle : aucun  
 No projet : ADS-2024-232  
 No Dessin : 01  
 11 / 12

Confidentialité Envoyer des commentaires sur le produit 50 m

Installer défense de stationner au 10m c/c

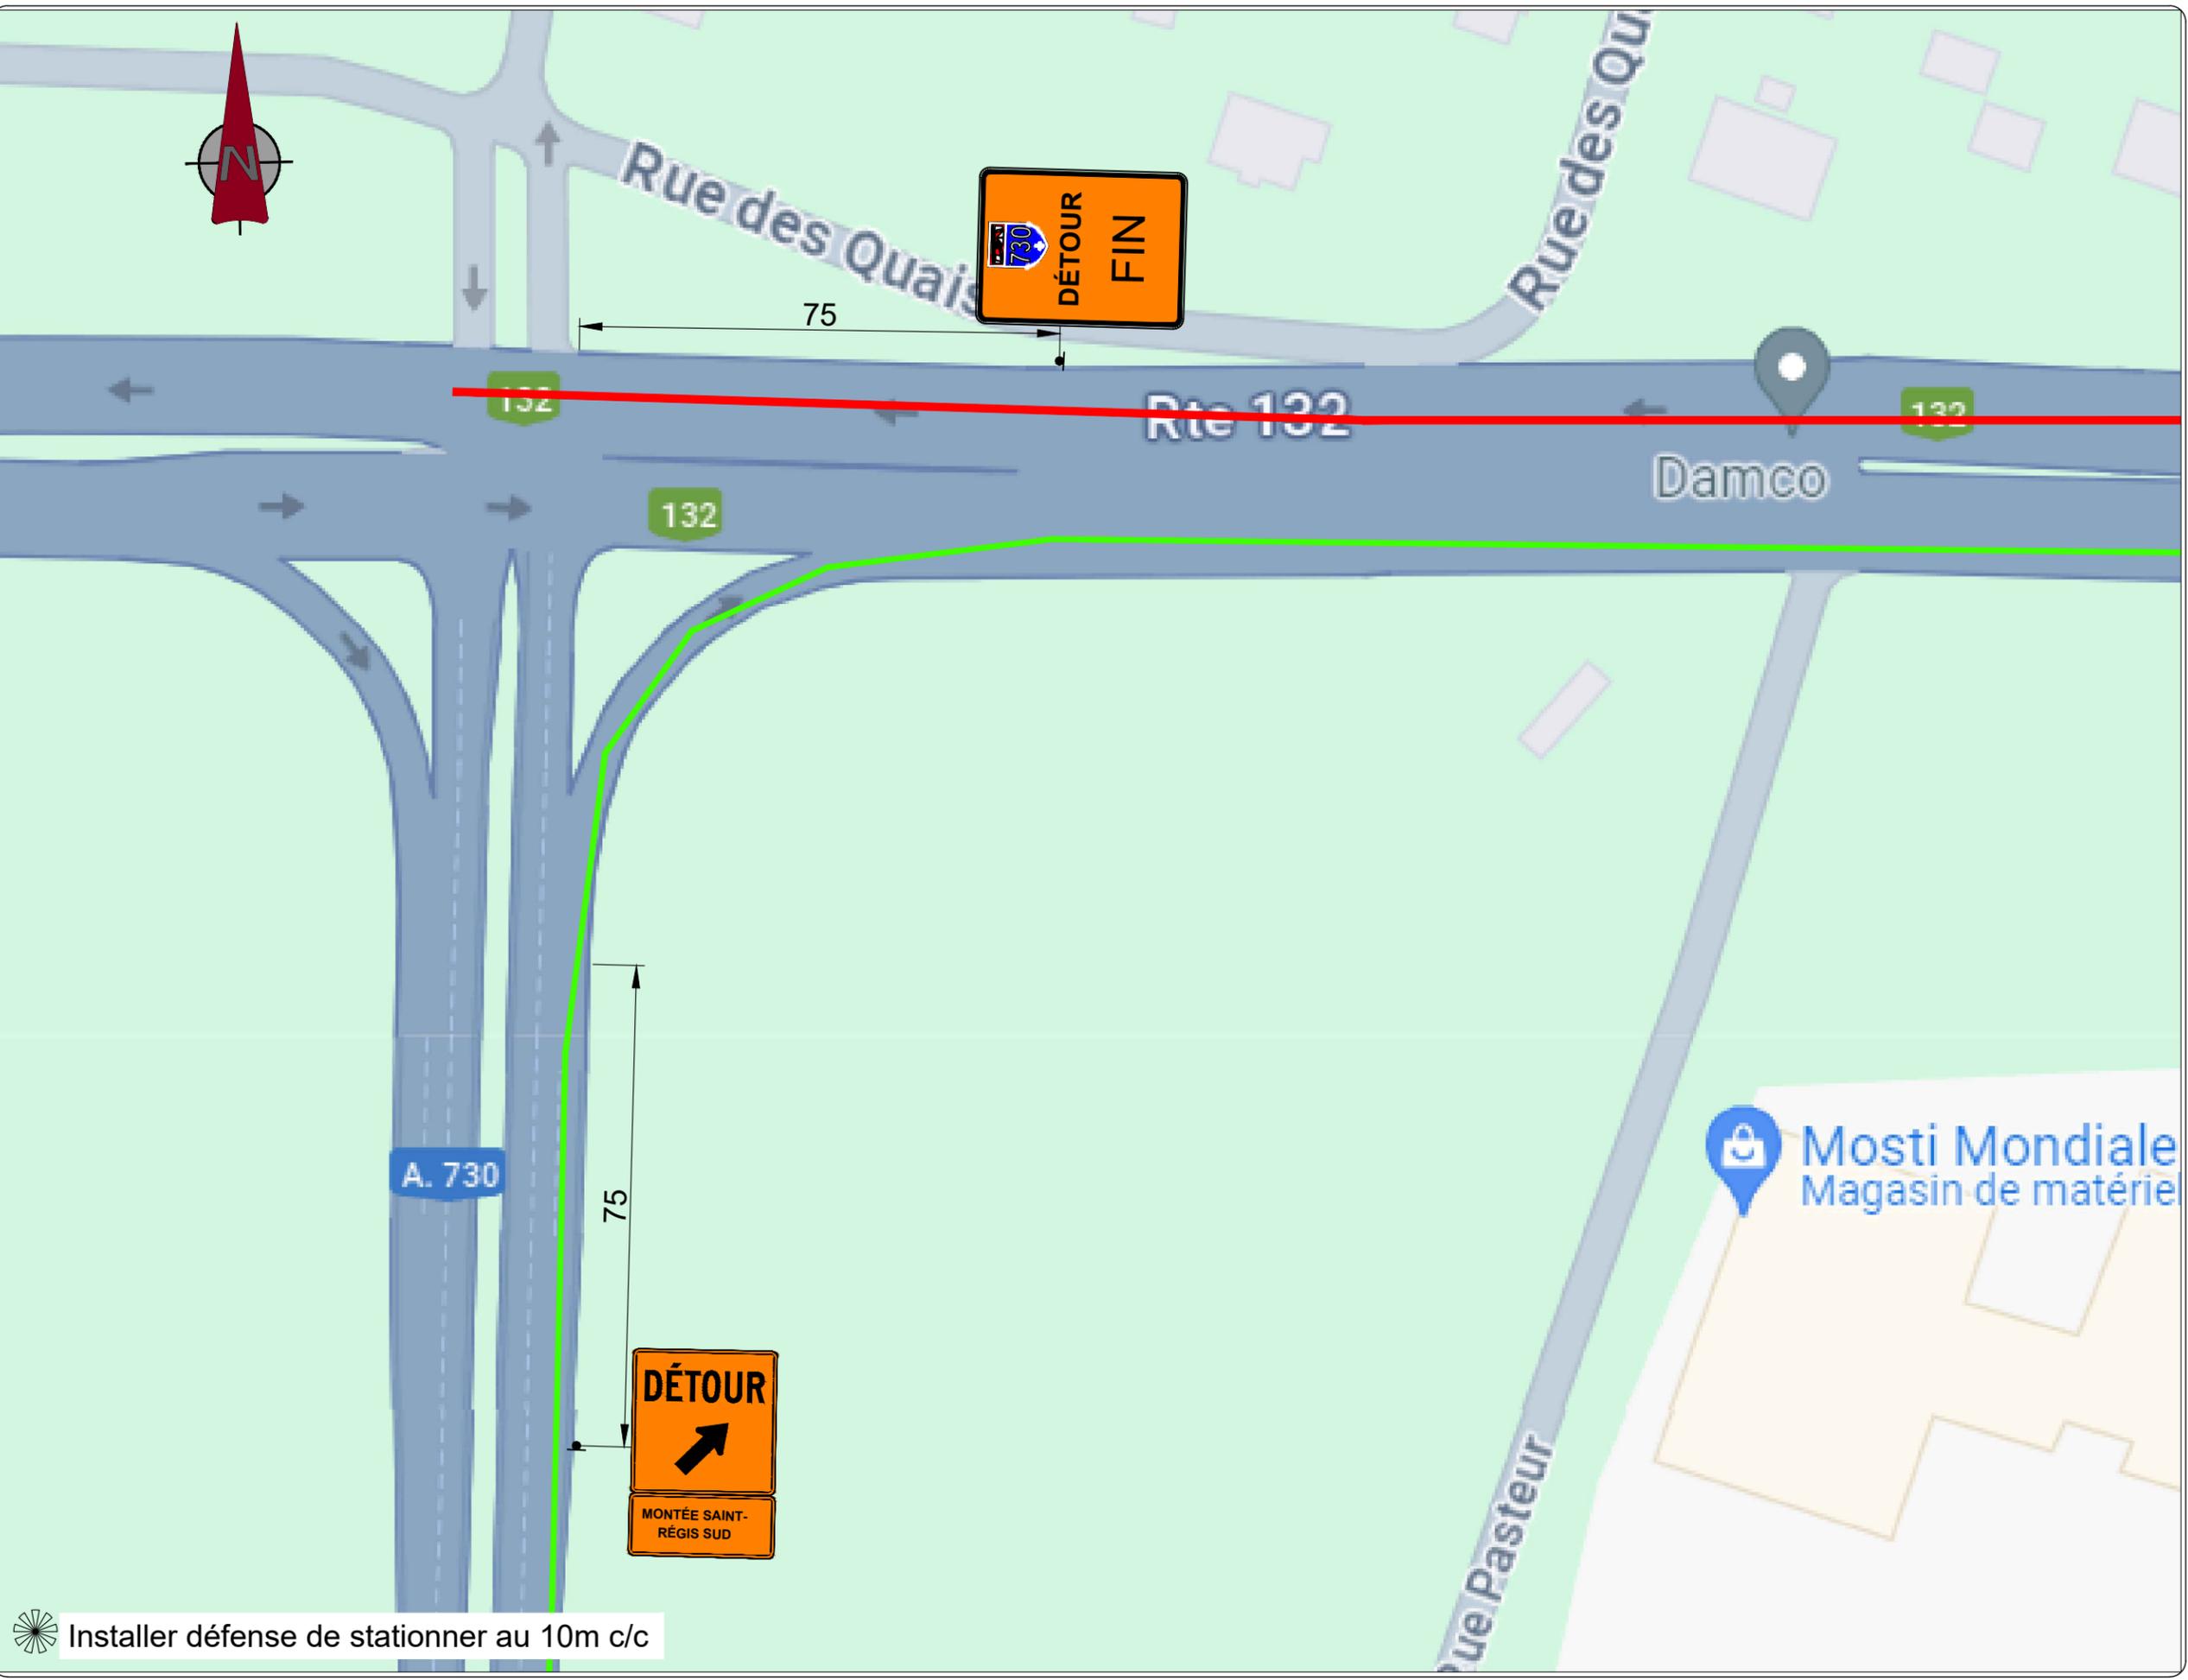

☼ Installer défense de stationner au 10m c/c

LÉGENDE

	FLÈCHE LUMINEUSE
	PANNEAU DE SIGNALISATION
	GLISSIÈRE EN BÉTON POUR CHANTIER
	ATTÉNUATEUR D'IMPACT
	REPÈRE VISUEL TRV-7
	REPÈRE VISUEL TRV-10
	ZONE DES TRAVAUX
	PANNEAUX EXISTANT

PANNEAUX

Dimension :	600 x 600 mm
Hauteur du sol :	1,2 m
Planté au sol :	Non
Pesées :	2
Longueur poteau :	10'

ESPACEMENT TYPIQUES

Repères visuel en ligne droite :	10 m c/c
Repères visuels en biseau :	5m c/c
Repères visuels en sortie / entrée de bretelle :	2 m
Panneaux de signalisation :	50 m

Vitesse affichée : 50 Km/h

Rev#	Date	Description	Dess.	Vérif.
1	24/07/05	Révision	FM	OY
0	24/07/02	Émis pour installation	FM	OY

Date d'émission du plan: 2024/07/02

Cliant : **CBC 2010**

Soumission No :  
 1980, Rue Laurier  
 Sainte-Catherine, Québec (J5C 1B8)  
 Téléphone : 450.279.6021  
 Télécopieur : 450.845.6060  
 WWW.SIGNALISATIONADS.COM

Dessiné par : Frédéric Maurice  
 Vérifié par : Oussama Yeddes  
 Approuvé par : Frédéric Boucher, ing.

Titre : Fermeture complète de l'intersection de la Montée Saint-Régis avec la Rue de Ronsard avec chemin de détour

Projet : --  
 --  
 --

Emplacement : Montée Saint-Régis  
 Saint-Constant

Échelle : aucun  
 No projet : ADS-2024-232 No Dessin : 01 12/12