

NO.	RÉVISION	PAR	DATE




Ville de Saint-Constant
 147 Saint-Pierre
 Saint-Constant, Québec J5A-2G9

DESSINÉ PAR: Pascal Goulier
 CHARGÉ DE PROJET: Régent Bergevin, tech.

PLAN NO.:
 DATE: 09-05-2024

RECONSTRUCTION RUE DE LA MAIRIE, 2 ET 3^{ème} AVENUE
 CIRCULATION DURANT LA PÉRIODE DES TRAVAUX

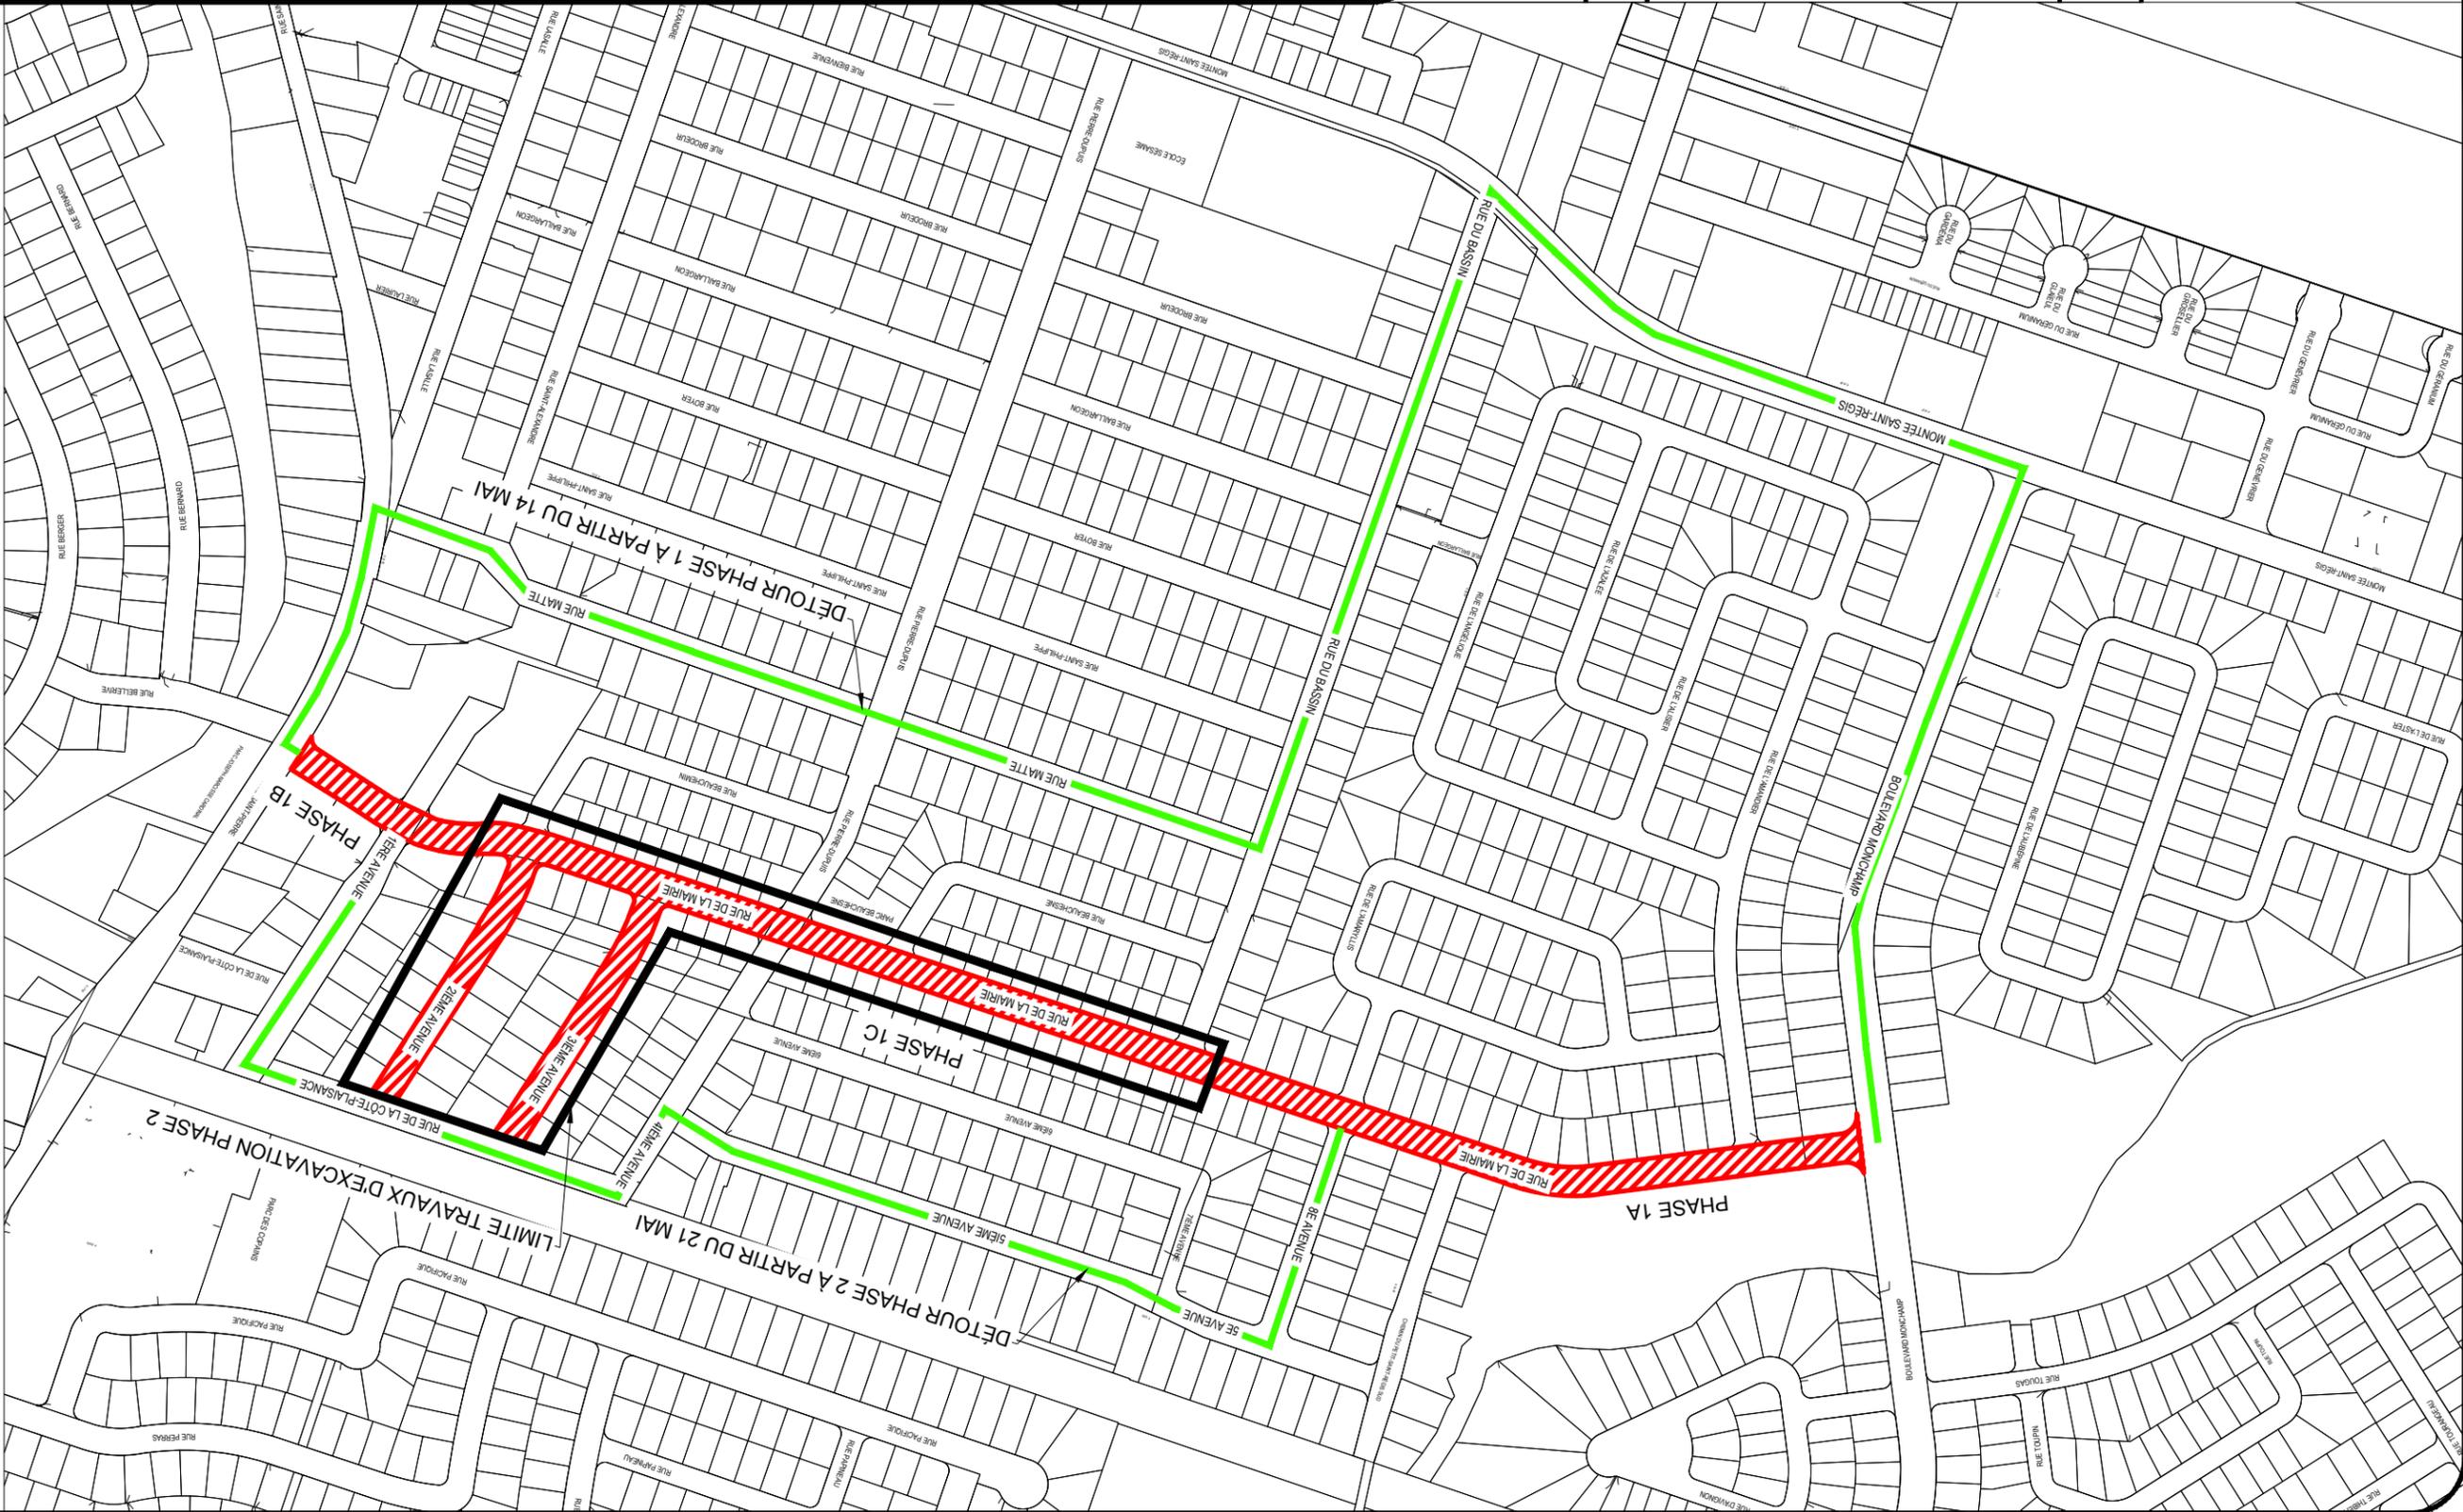

LÉGENDE
 LIMITES DES TRAVAUX