


MONTÉE LASALINE 119 PTIE

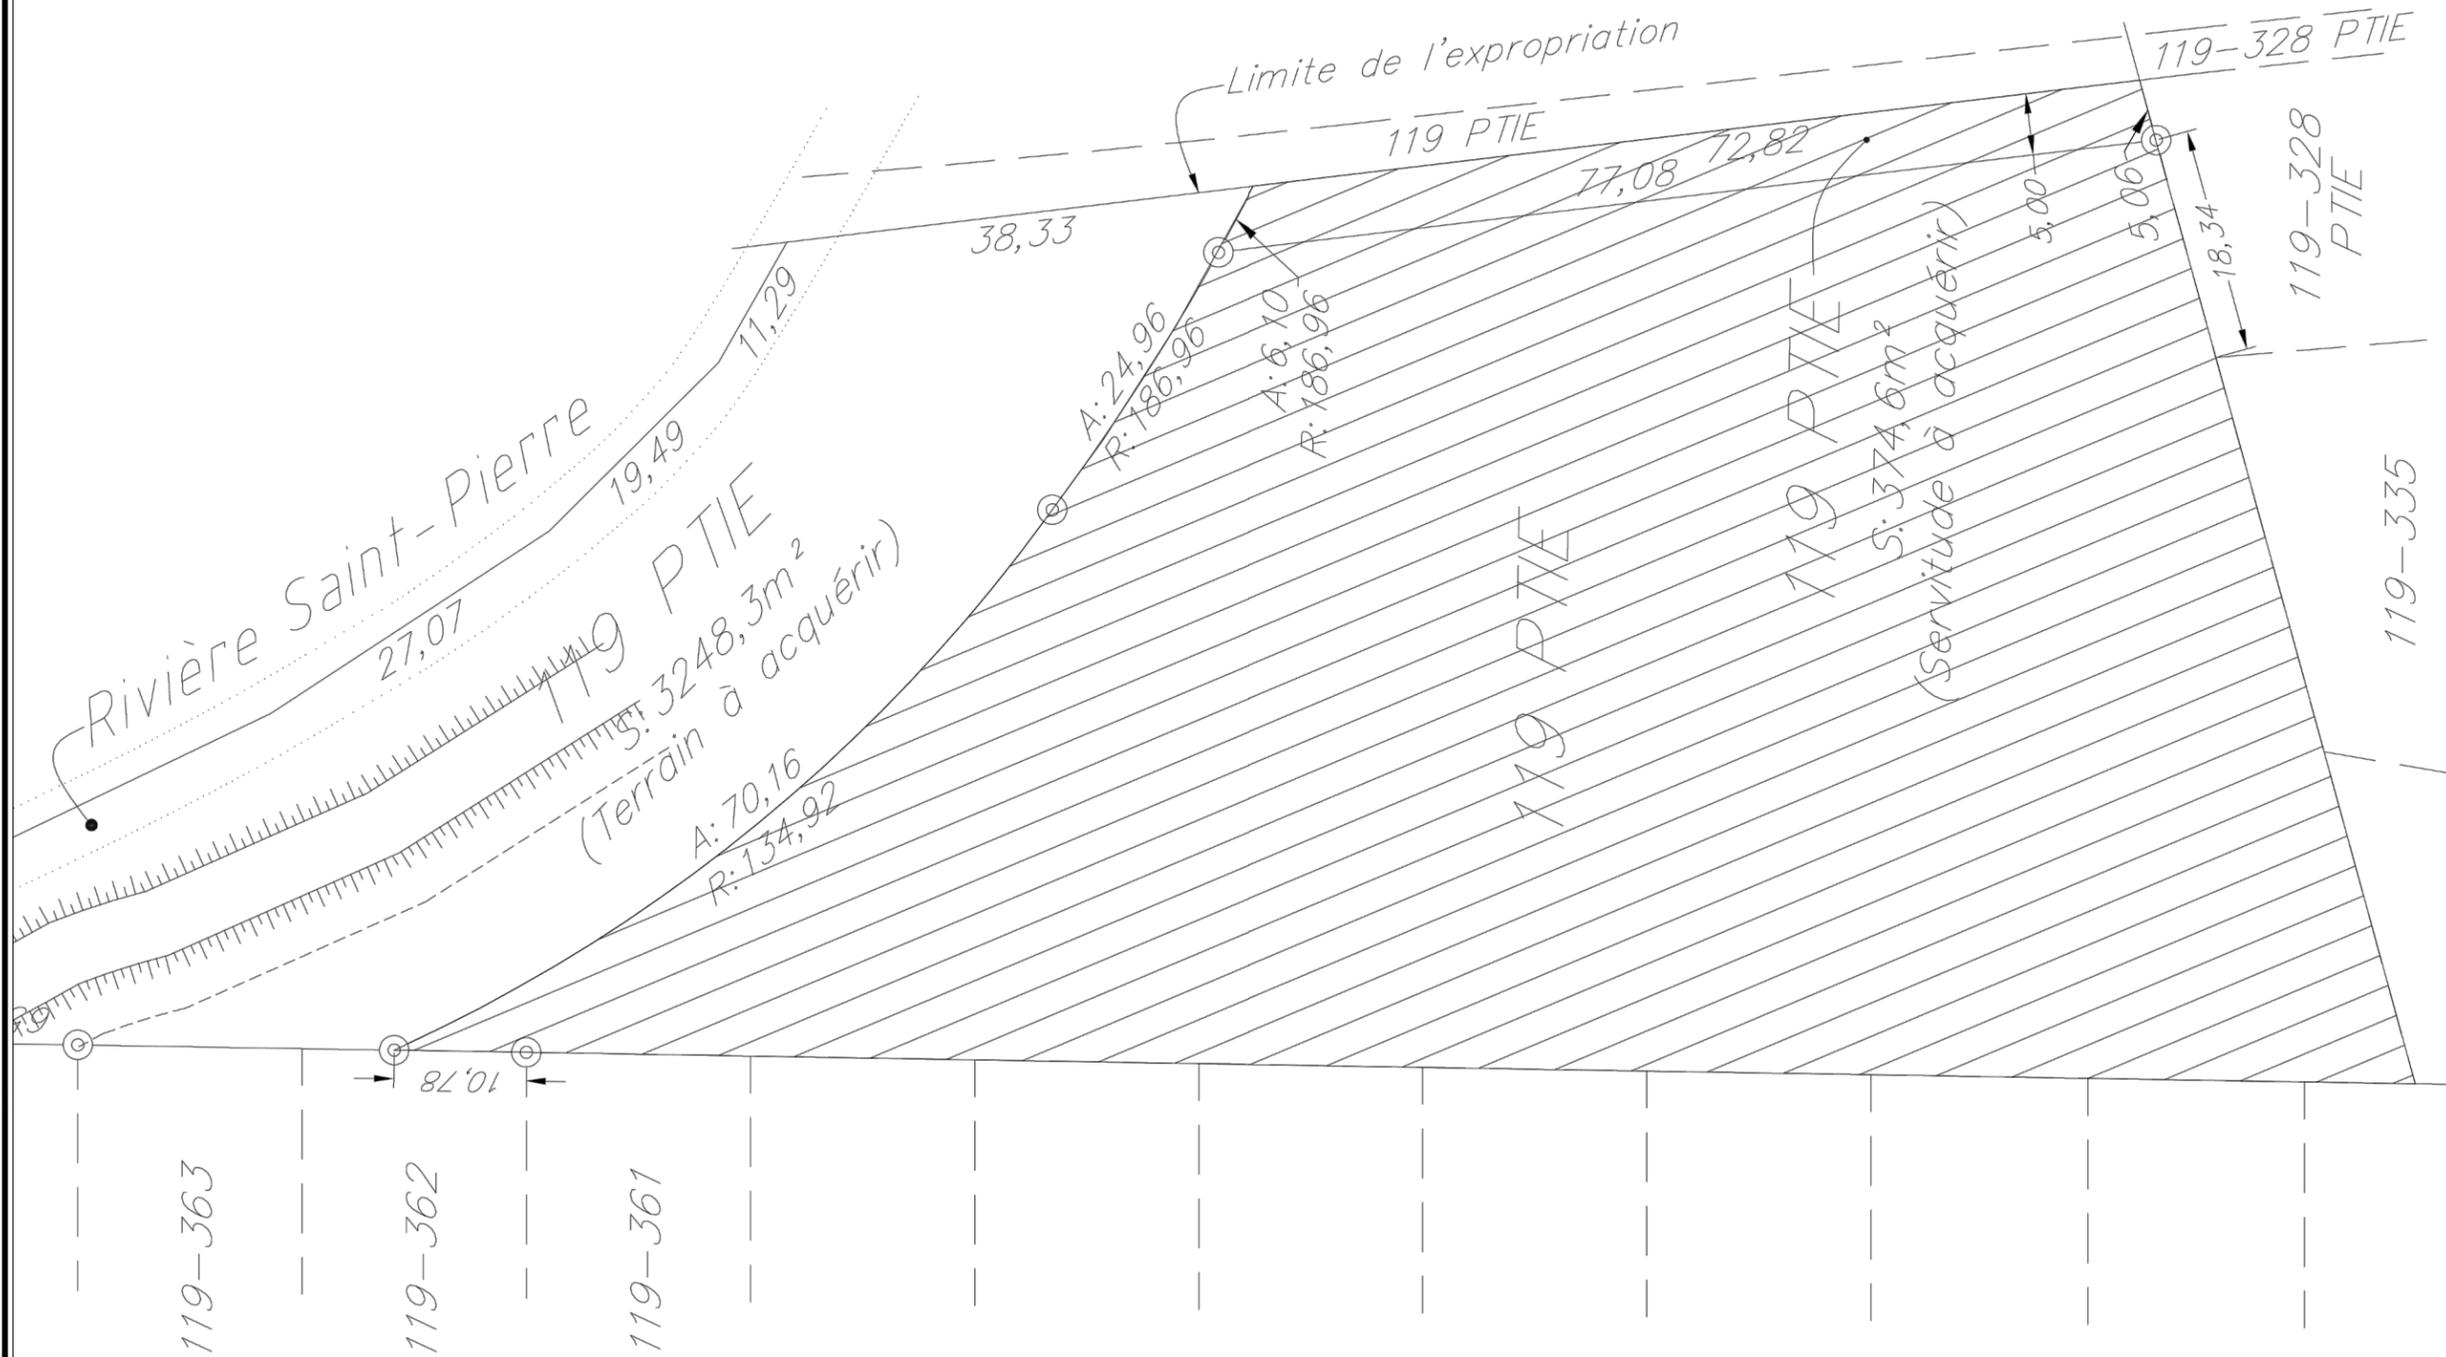

Annexe C du règlement de zonage no.1528-17

RADIATION RELATIVE AU LOT 119-P
DU CADASTRE DE LA PAROISSE DE
SAINT-CONSTANT SUR LE TERRITOIRE DE
LA VILLE DE SAINT-CONSTANT.
(FEUILLET 15)

| No. | Modifications | par | date |
|-----|----------------------------|------|------------|
| 01 | Changement de numérotation | G.D. | 12-02-2017 |
| | | | |
| | | | |


ENTRÉE EN VIGEUR LE : 18 MAI 2017




**SCHEMA D'AMENAGEMENT
REVISE**

RADIATION À LA PLAINÉ INONDABLE

FEUILLET 28b-A
RADIATION RELATIVE AU LOT 119-P
DU CADASTRE DE LA PAROISSE DE
SAINT-CONSTANT SUR LE TERRITOIRE DE
LA VILLE DE SAINT-CONSTANT

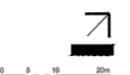

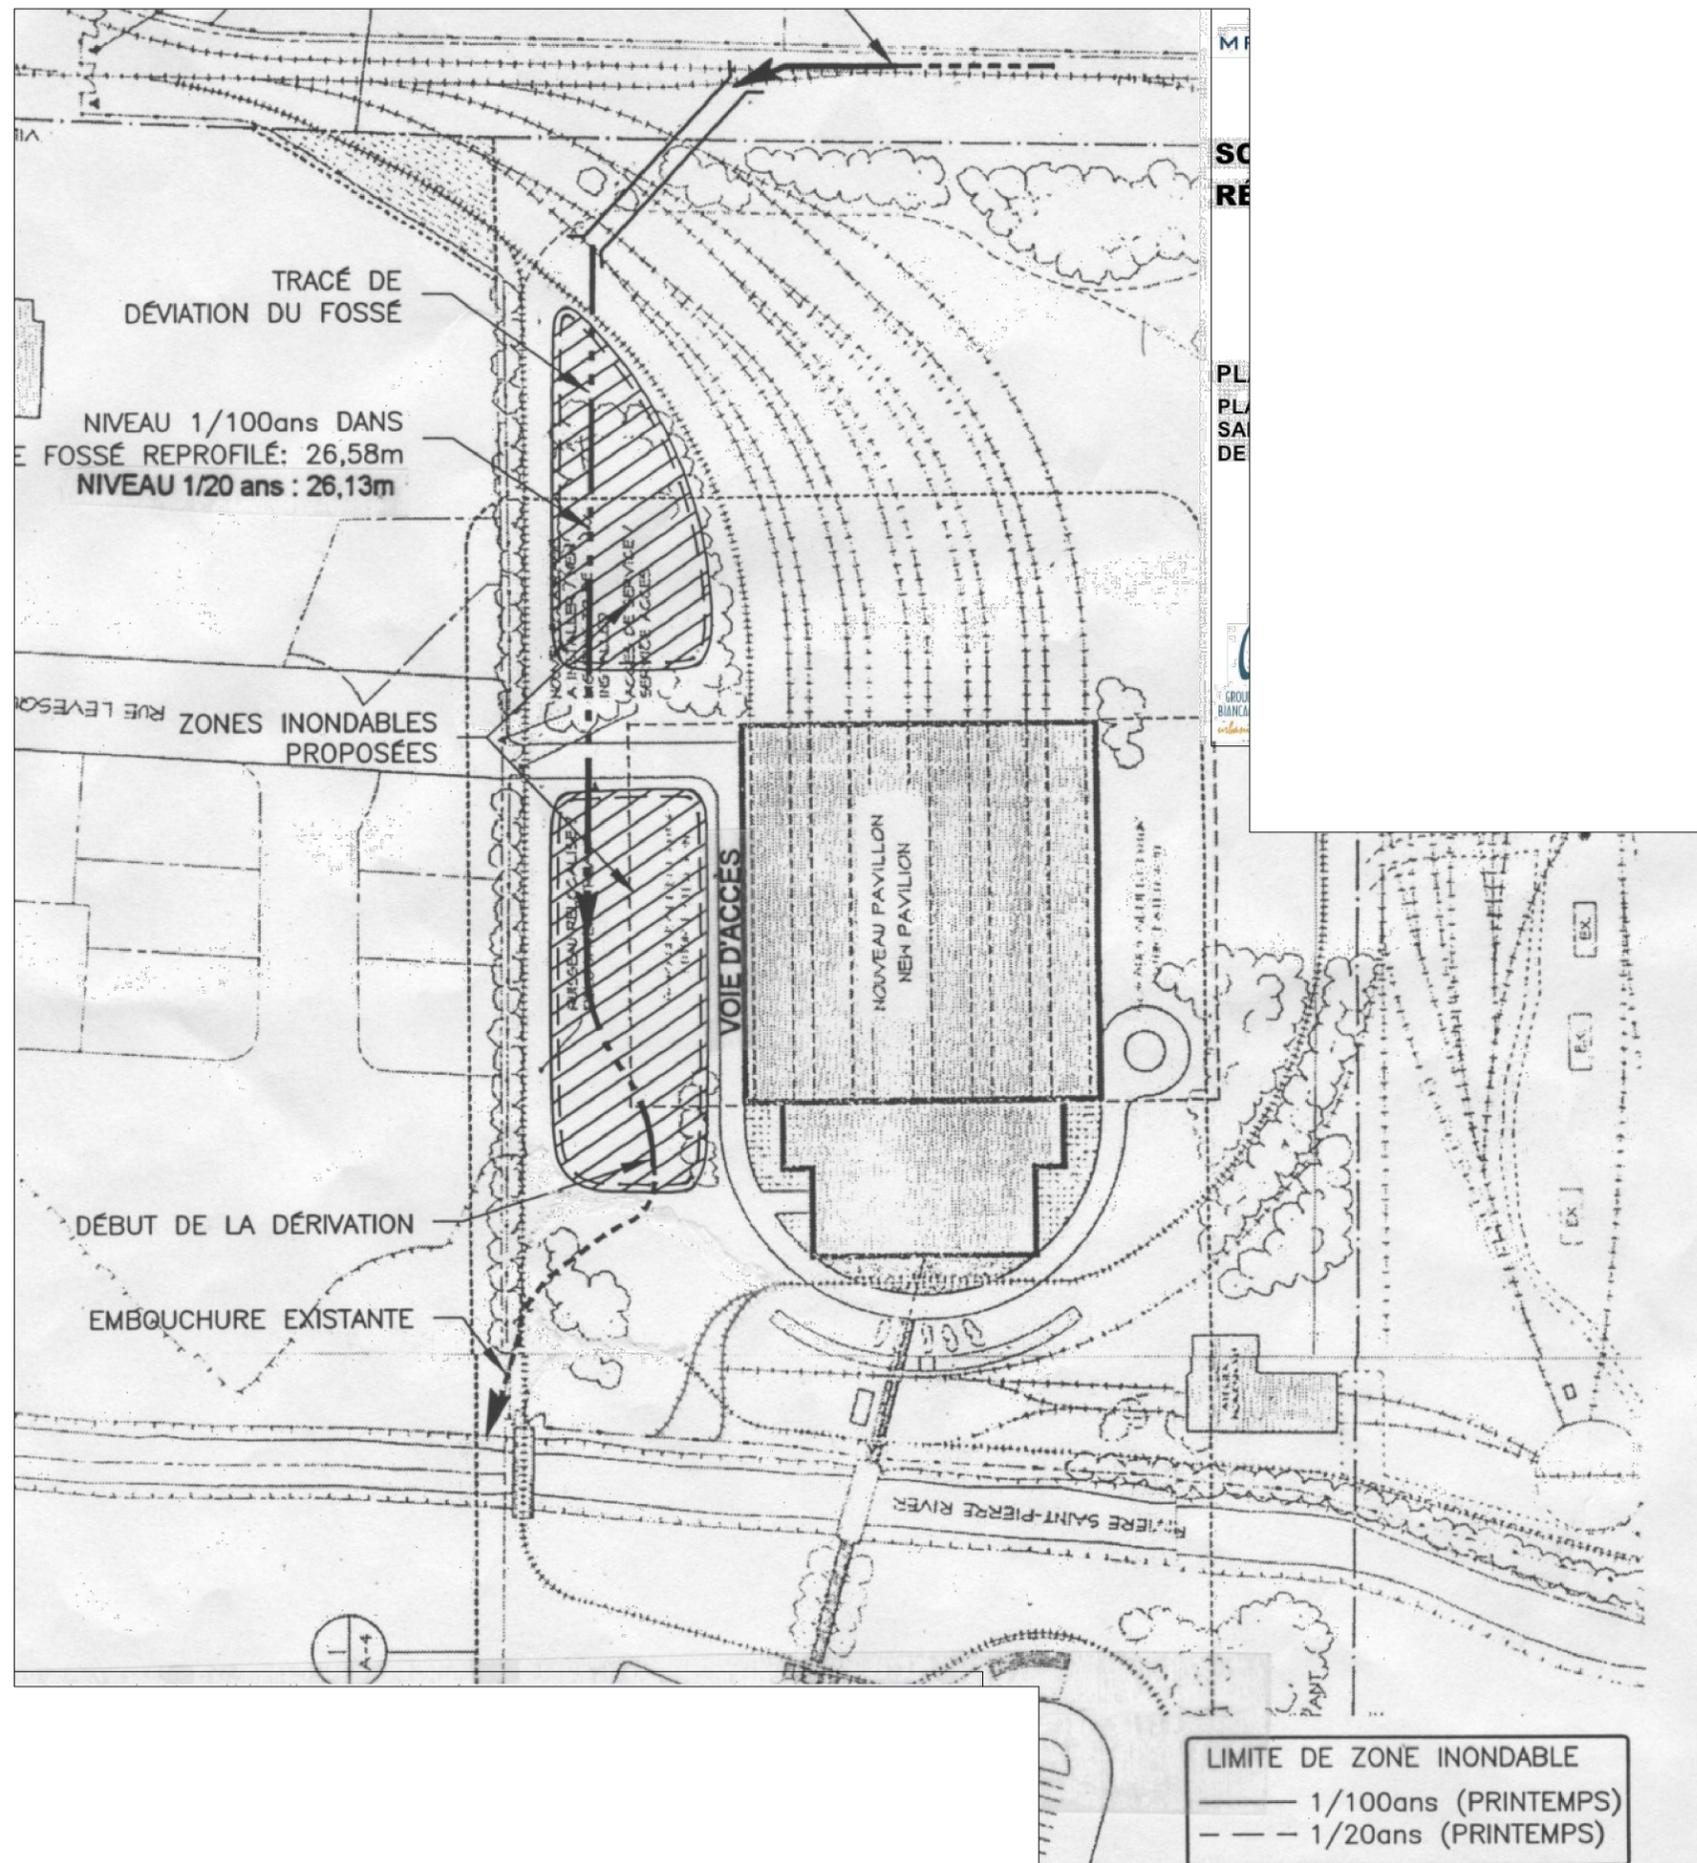

Annexe C du règlement
de zonage no.1528-17

PLAINES INONDABLES RELATIVES AUX
RIVIÈRES SAINT-PIERRE ET SAINT-RÉGIS
SUR LE TERRITOIRE DE LA VILLE
DE SAINT-CONSTANT.
(FEUILLET 16)

| No. | Modifications | par | date |
|-----|----------------------------|------|------------|
| 01 | Changement de numérotation | G.D. | 12-02-2017 |
| | | | |
| | | | |

ENTRÉE EN VIGEUR LE : 18 MAI 2017



MRC DE ROUSSILLON

**SCHEMA D'AMENAGEMENT
REVISE**

PLAN 28b-3.6
PLAINES INONDABLES RELATIVES AUX RIVIERES
SAINT-PIERRE ET SAINT-RÉGIS SUR LE TERRITOIRE
DE LA VILLE DE SAINT-CONSTANT




Annexe C du règlement
de zonage no.1528-17

DÉROGATION RELATIVE AU LOT 250-189
DU CADASTRE DE LA PARISSSE DE
SAINT-CONSTANT SUR LE TERRITOIRE DE
LA VILLE DE SAINT-CONSTANT.
(FEUILLET 17)

| No. | Modifications | par | date |
|-----|----------------------------|------|------------|
| 01 | Changement de numérotation | G.D. | 12-02-2017 |
| | | | |
| | | | |

ENTRÉE EN VIGEUR LE : 18 MAI 2017

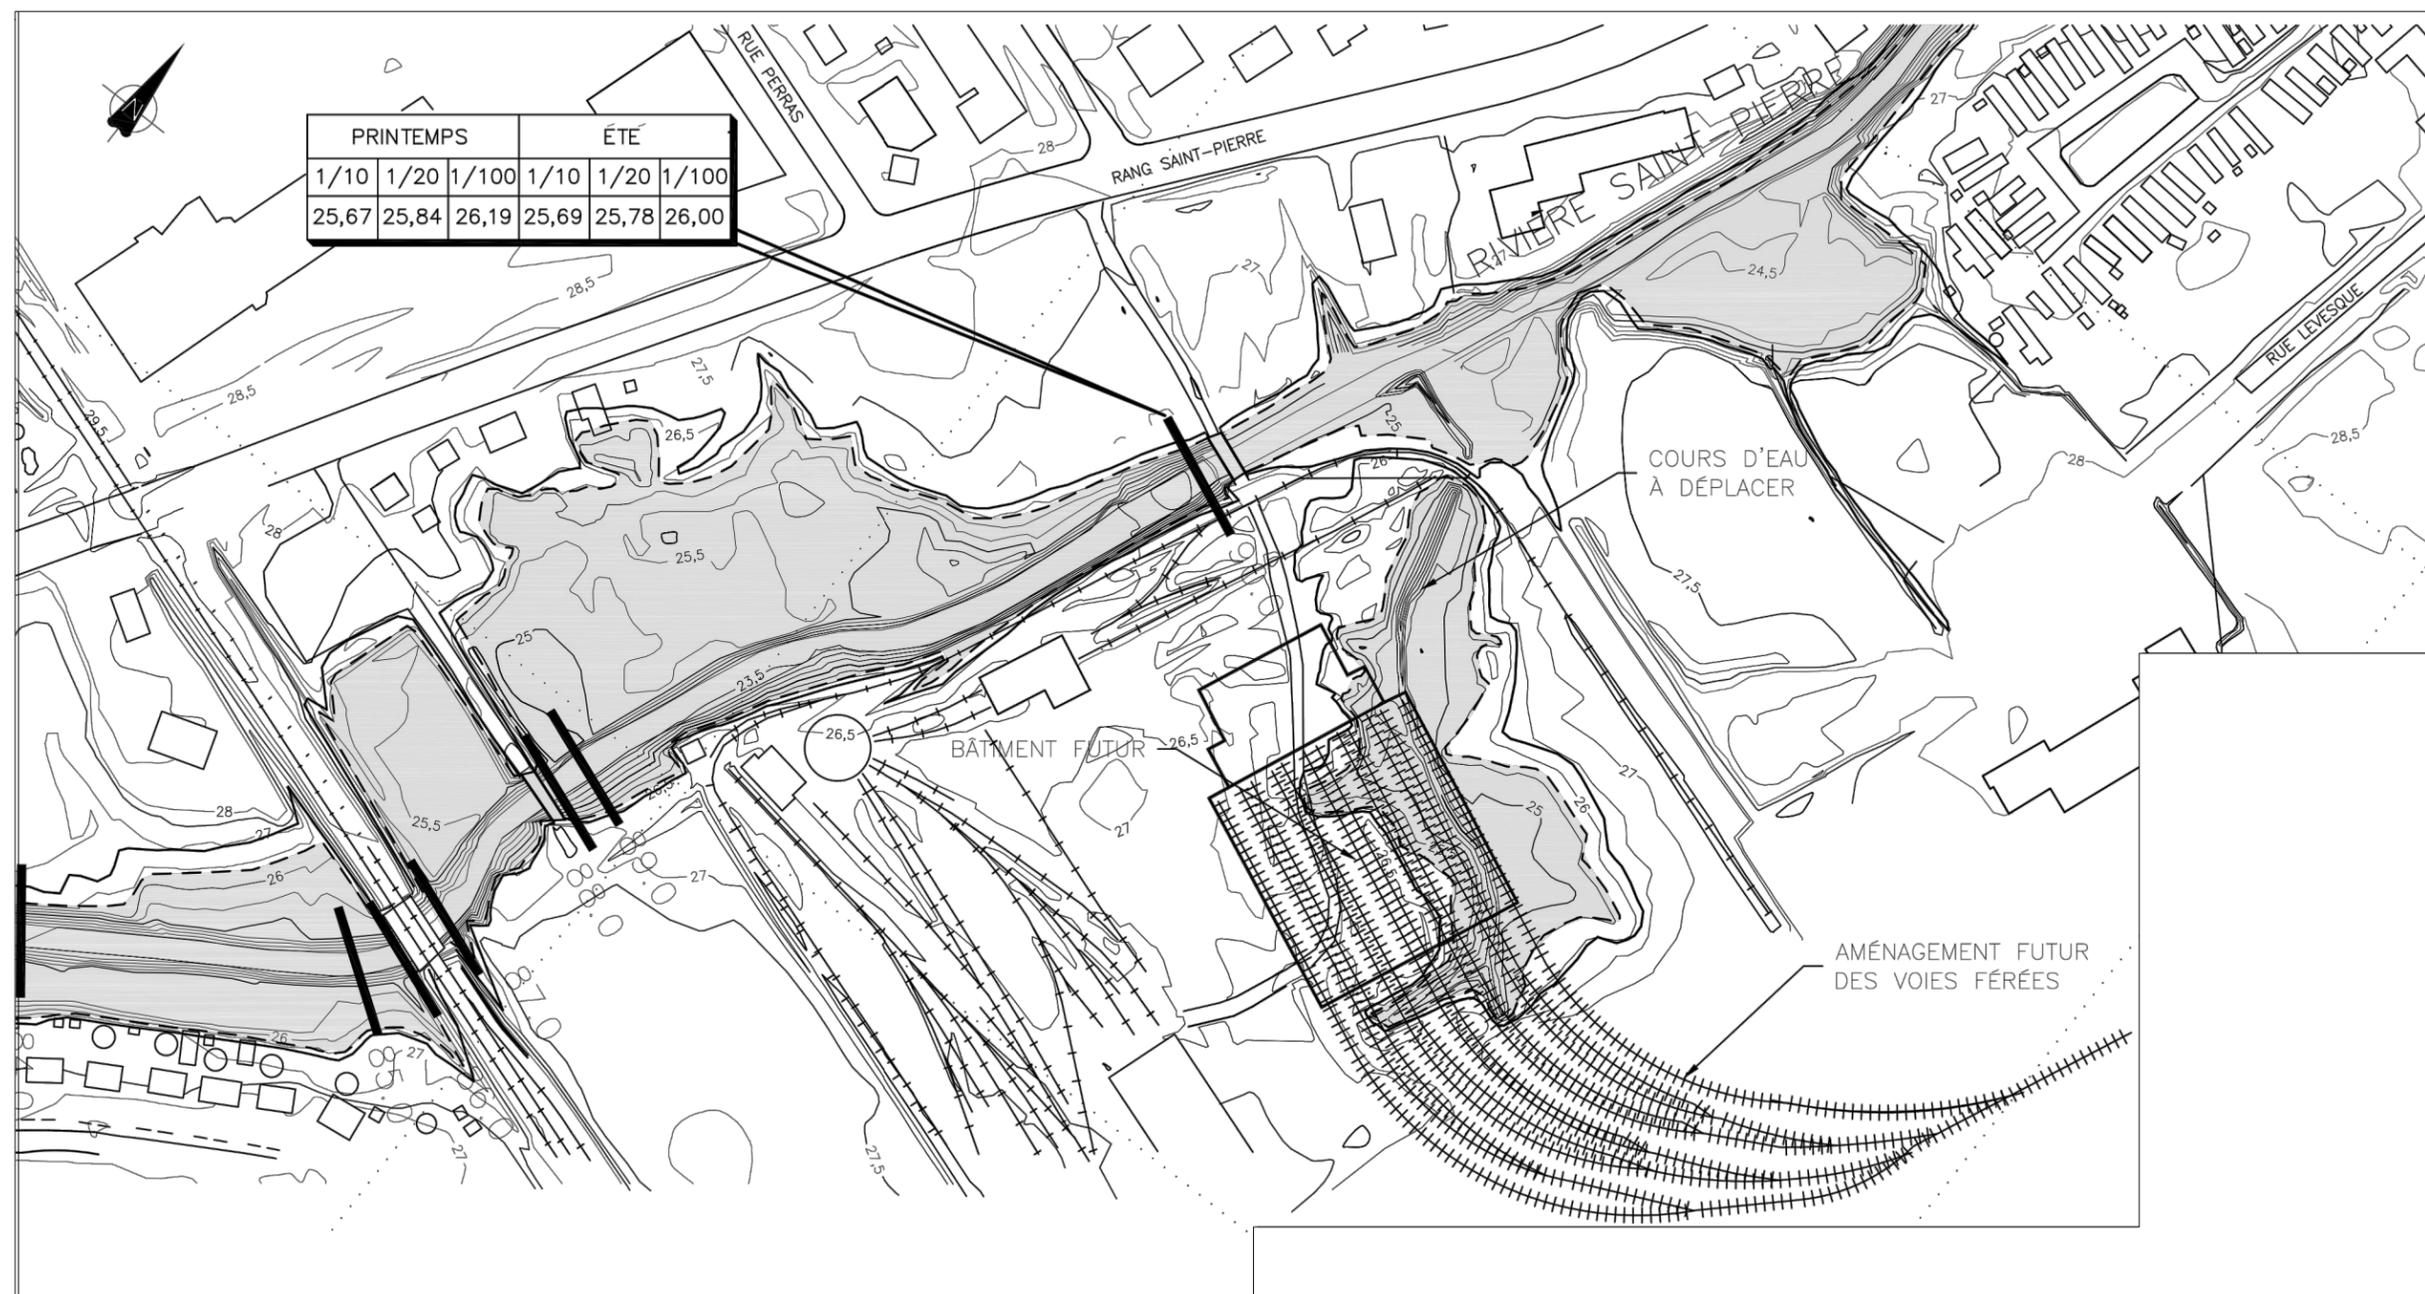

ZONE INONDABLE
 ——— CRUE 1/100 ans
 - - - - CRUE 1/20 ans



**SCHÉMA D'AMÉNAGEMENT
RÉVISÉ**

FEUILLET 28b-a
DÉROGATION RELATIVE AU LOT 250-189
DU CADASTRE DE LA PARISSSE DE
SAINT-CONSTANT SUR LE TERRITOIRE DE
LA VILLE DE SAINT-CONSTANT




Annexe C du règlement
de zonage no.1528-17


PRÉCISION DES LIMITES DE LA PLAINE
INONDABLE DU LOT 2 870 202 DU CADASTRE
DU QUÉBEC SUR LE TERRITOIRE DE
LA VILLE DE SAINT-CONSTANT.
(FEUILLET 18)

| No. | Modifications | par | date |
|-----|----------------------------|------|------------|
| 01 | Changement de numérotation | G.D. | 12-02-2017 |
| | | | |
| | | | |

ENTRÉE EN VIGEUR LE : 18 MAI 2017

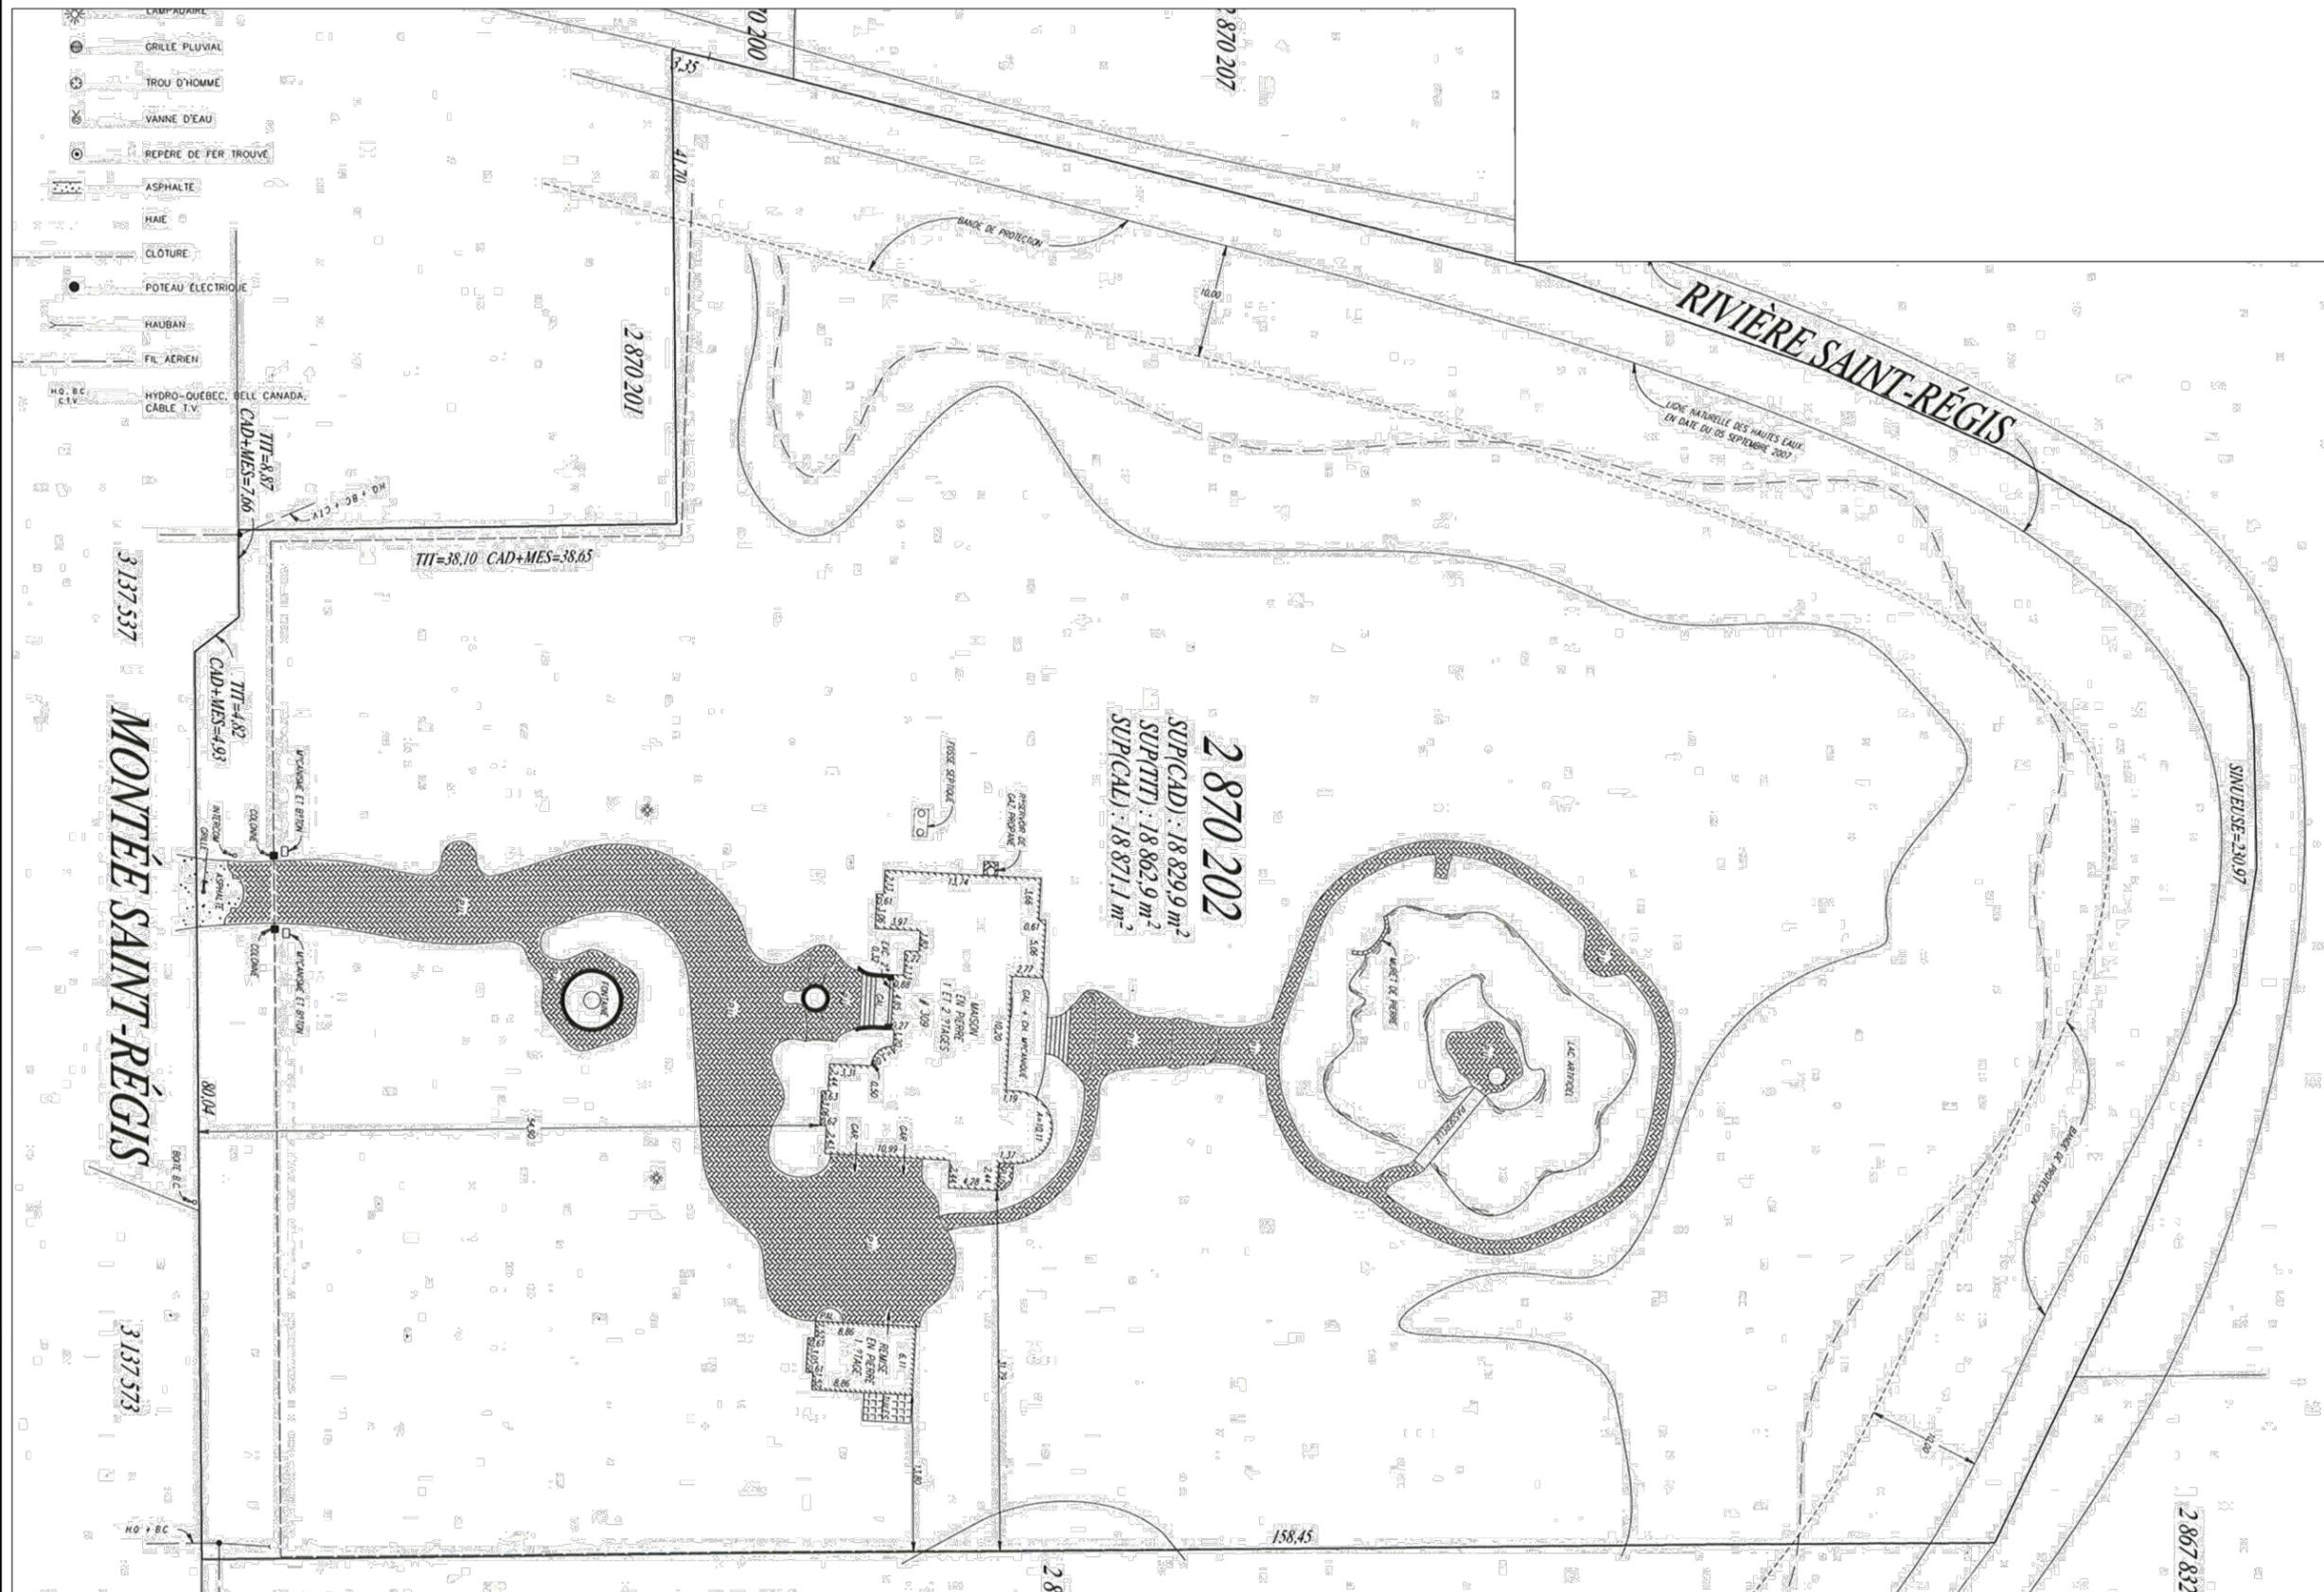

FEUILLET 28b-AA
PRÉCISION DES LIMITES DE LA PLAINE
INONDABLE DU LOT 2 870 202 DU CADASTRE
DU QUÉBEC SUR LE TERRITOIRE DE LA VILLE
DE SAINT-CONSTANT

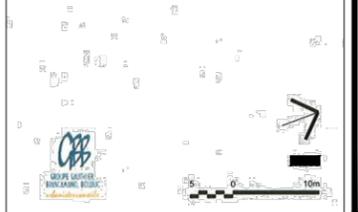


Annexe C du règlement
de zonage no 1528-17

PRÉCISION DES LIMITES DES ZONES
INONDABLES DE LA RIVIÈRE SAINT-RÉGIS
POUR LE LOT 2 870 322 DU CADASTRE
DU QUÉBEC SUR LE TERRITOIRE DE
LA VILLE DE SAINT-CONSTANT.
(FEUILLET 19)

| No. | Modifications | par | date |
|-----|----------------------------|------|------------|
| 01 | Changement de numérotation | G.D. | 12-02-2017 |
| | | | |
| | | | |


ENTRÉE EN VIGEUR LE : 18 MAI 2017

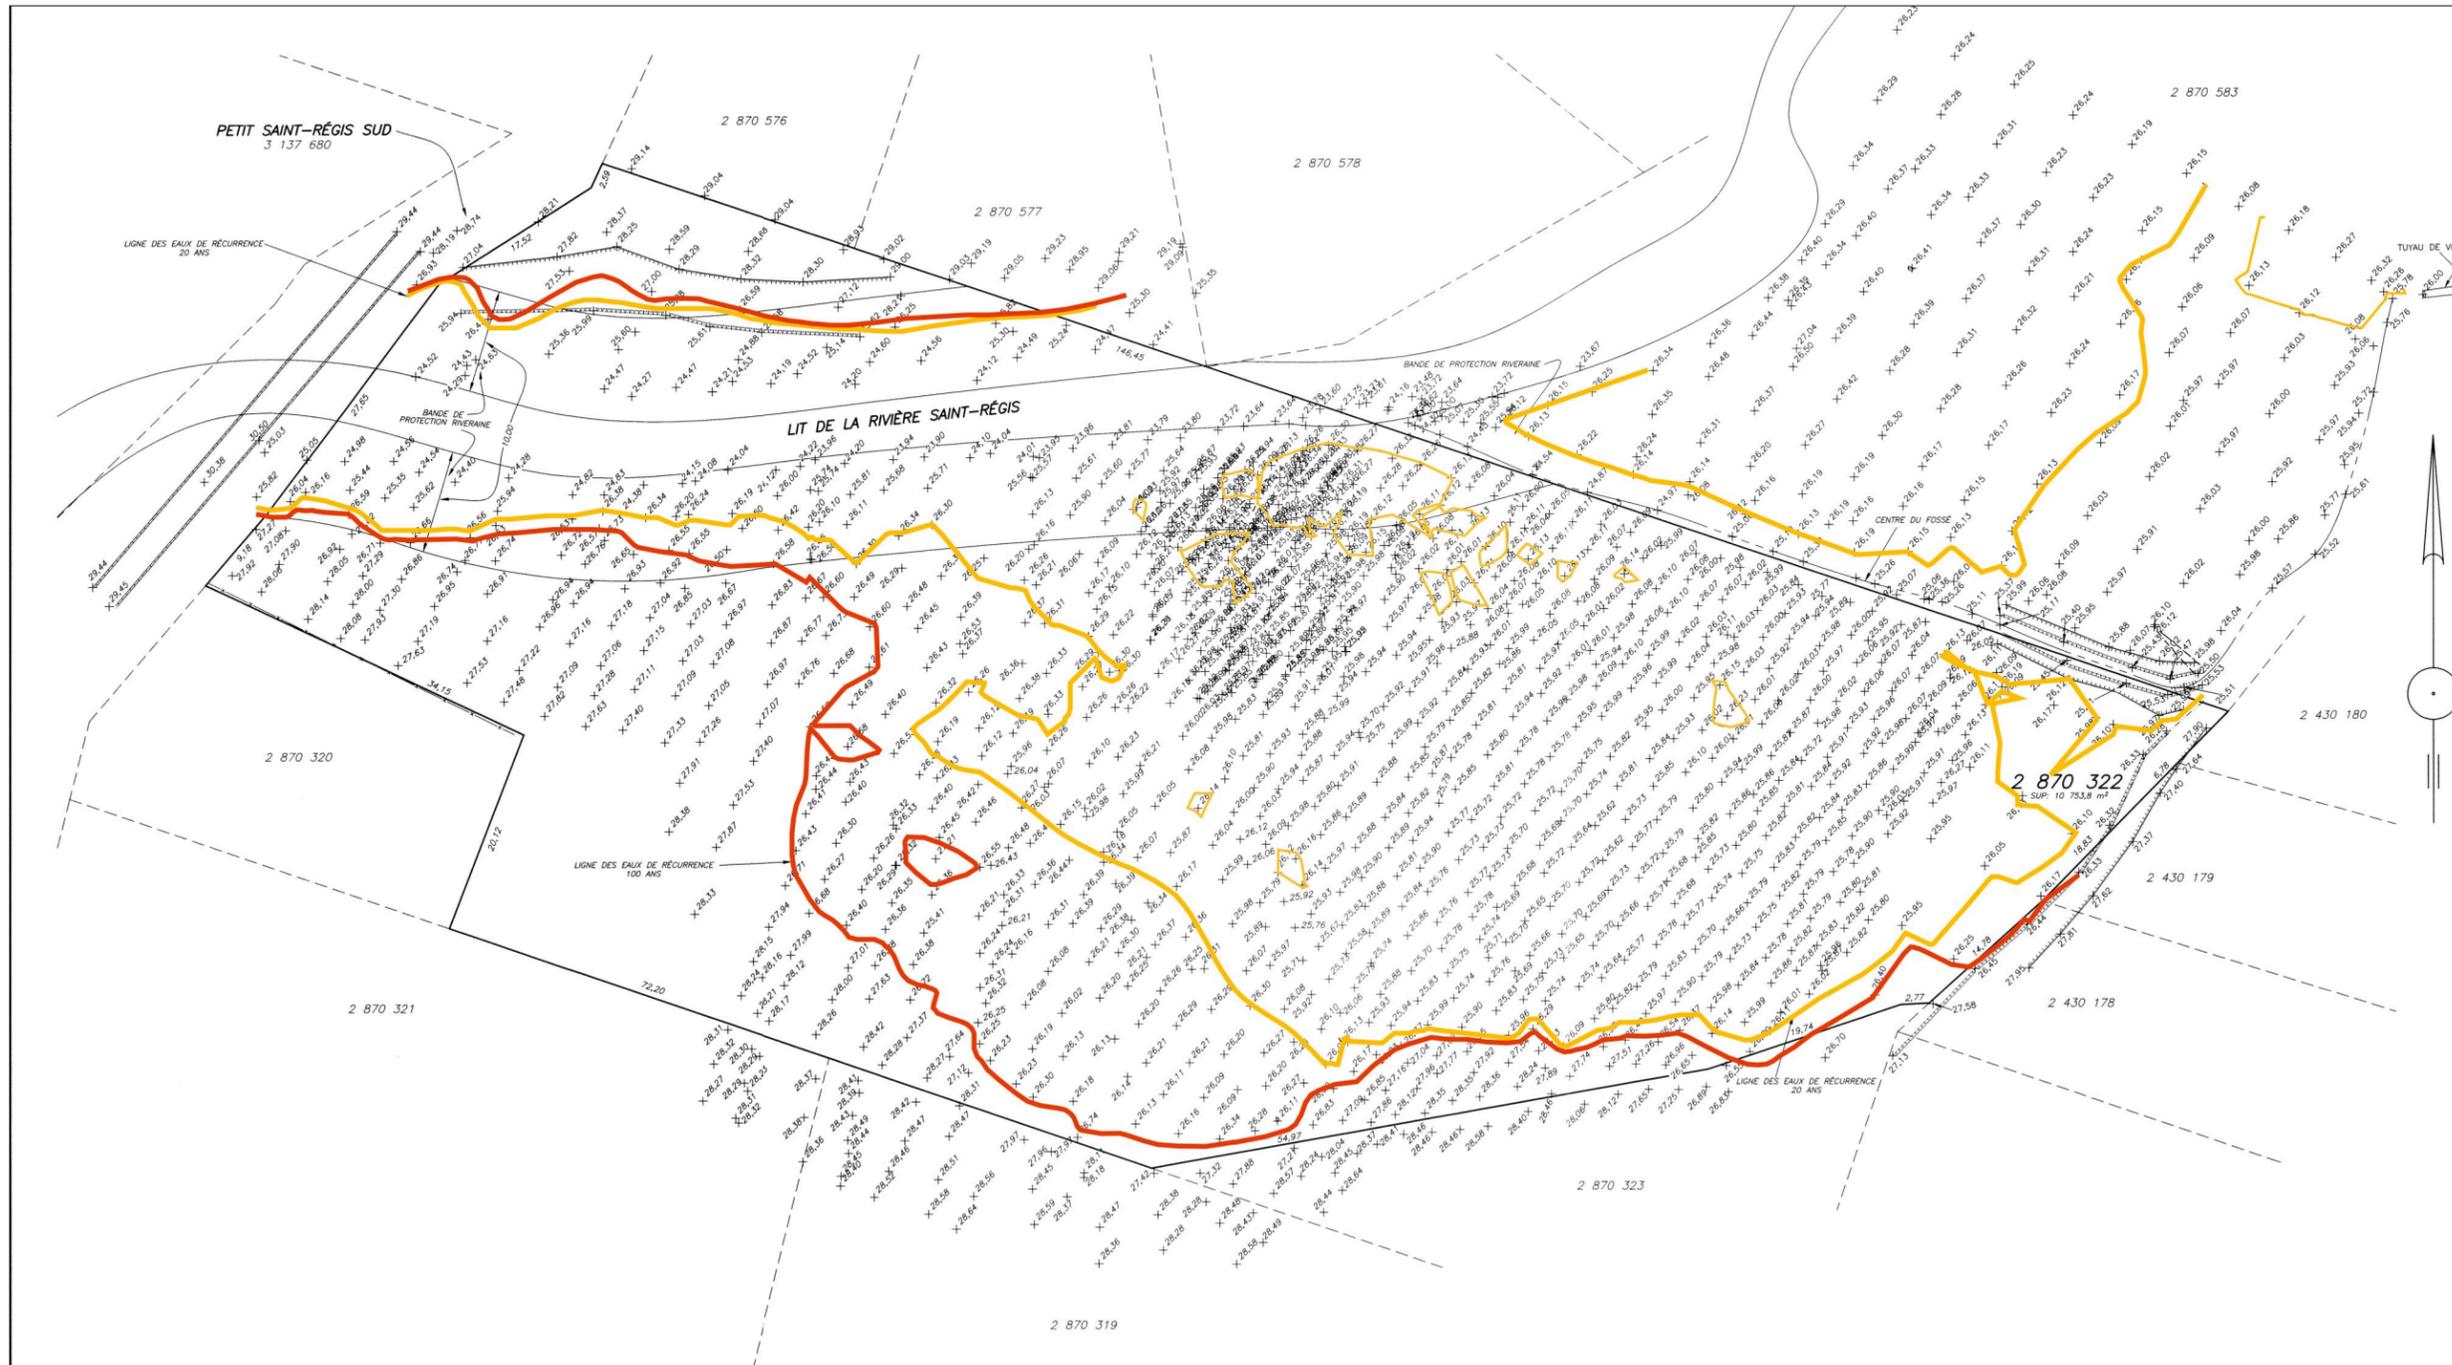

**SCHEMA D'AMENAGEMENT
REVISE**

- Zone inondable 0 - 20 ans
- Zone inondable 20 - 100 ans

Feuille 28b-AC
Précision des limites des zones inondables
de la rivière Saint-Régis pour le lot 2 870 322
du cadastre du Québec sur le territoire de la
ville de Saint-Constant

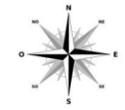


Échelle 1:864 20 mètres

Annexe C du règlement
de zonage no 1528-17

DÉROGATION RELATIVE AU LOT P-239
DU CADASTRE DE LA PAROISSE DE
SAINT-CONSTANT SUR LE TERRITOIRE DE
LA VILLE DE SAINT-CONSTANT.
(FEUILLET 20)

| No. | Modifications | par | date |
|-----|----------------------------|------|------------|
| 01 | Changement de numérotation | G.D. | 12-02-2017 |
| | | | |
| | | | |

ENTRÉE EN VIGEUR LE : 18 MAI 2017

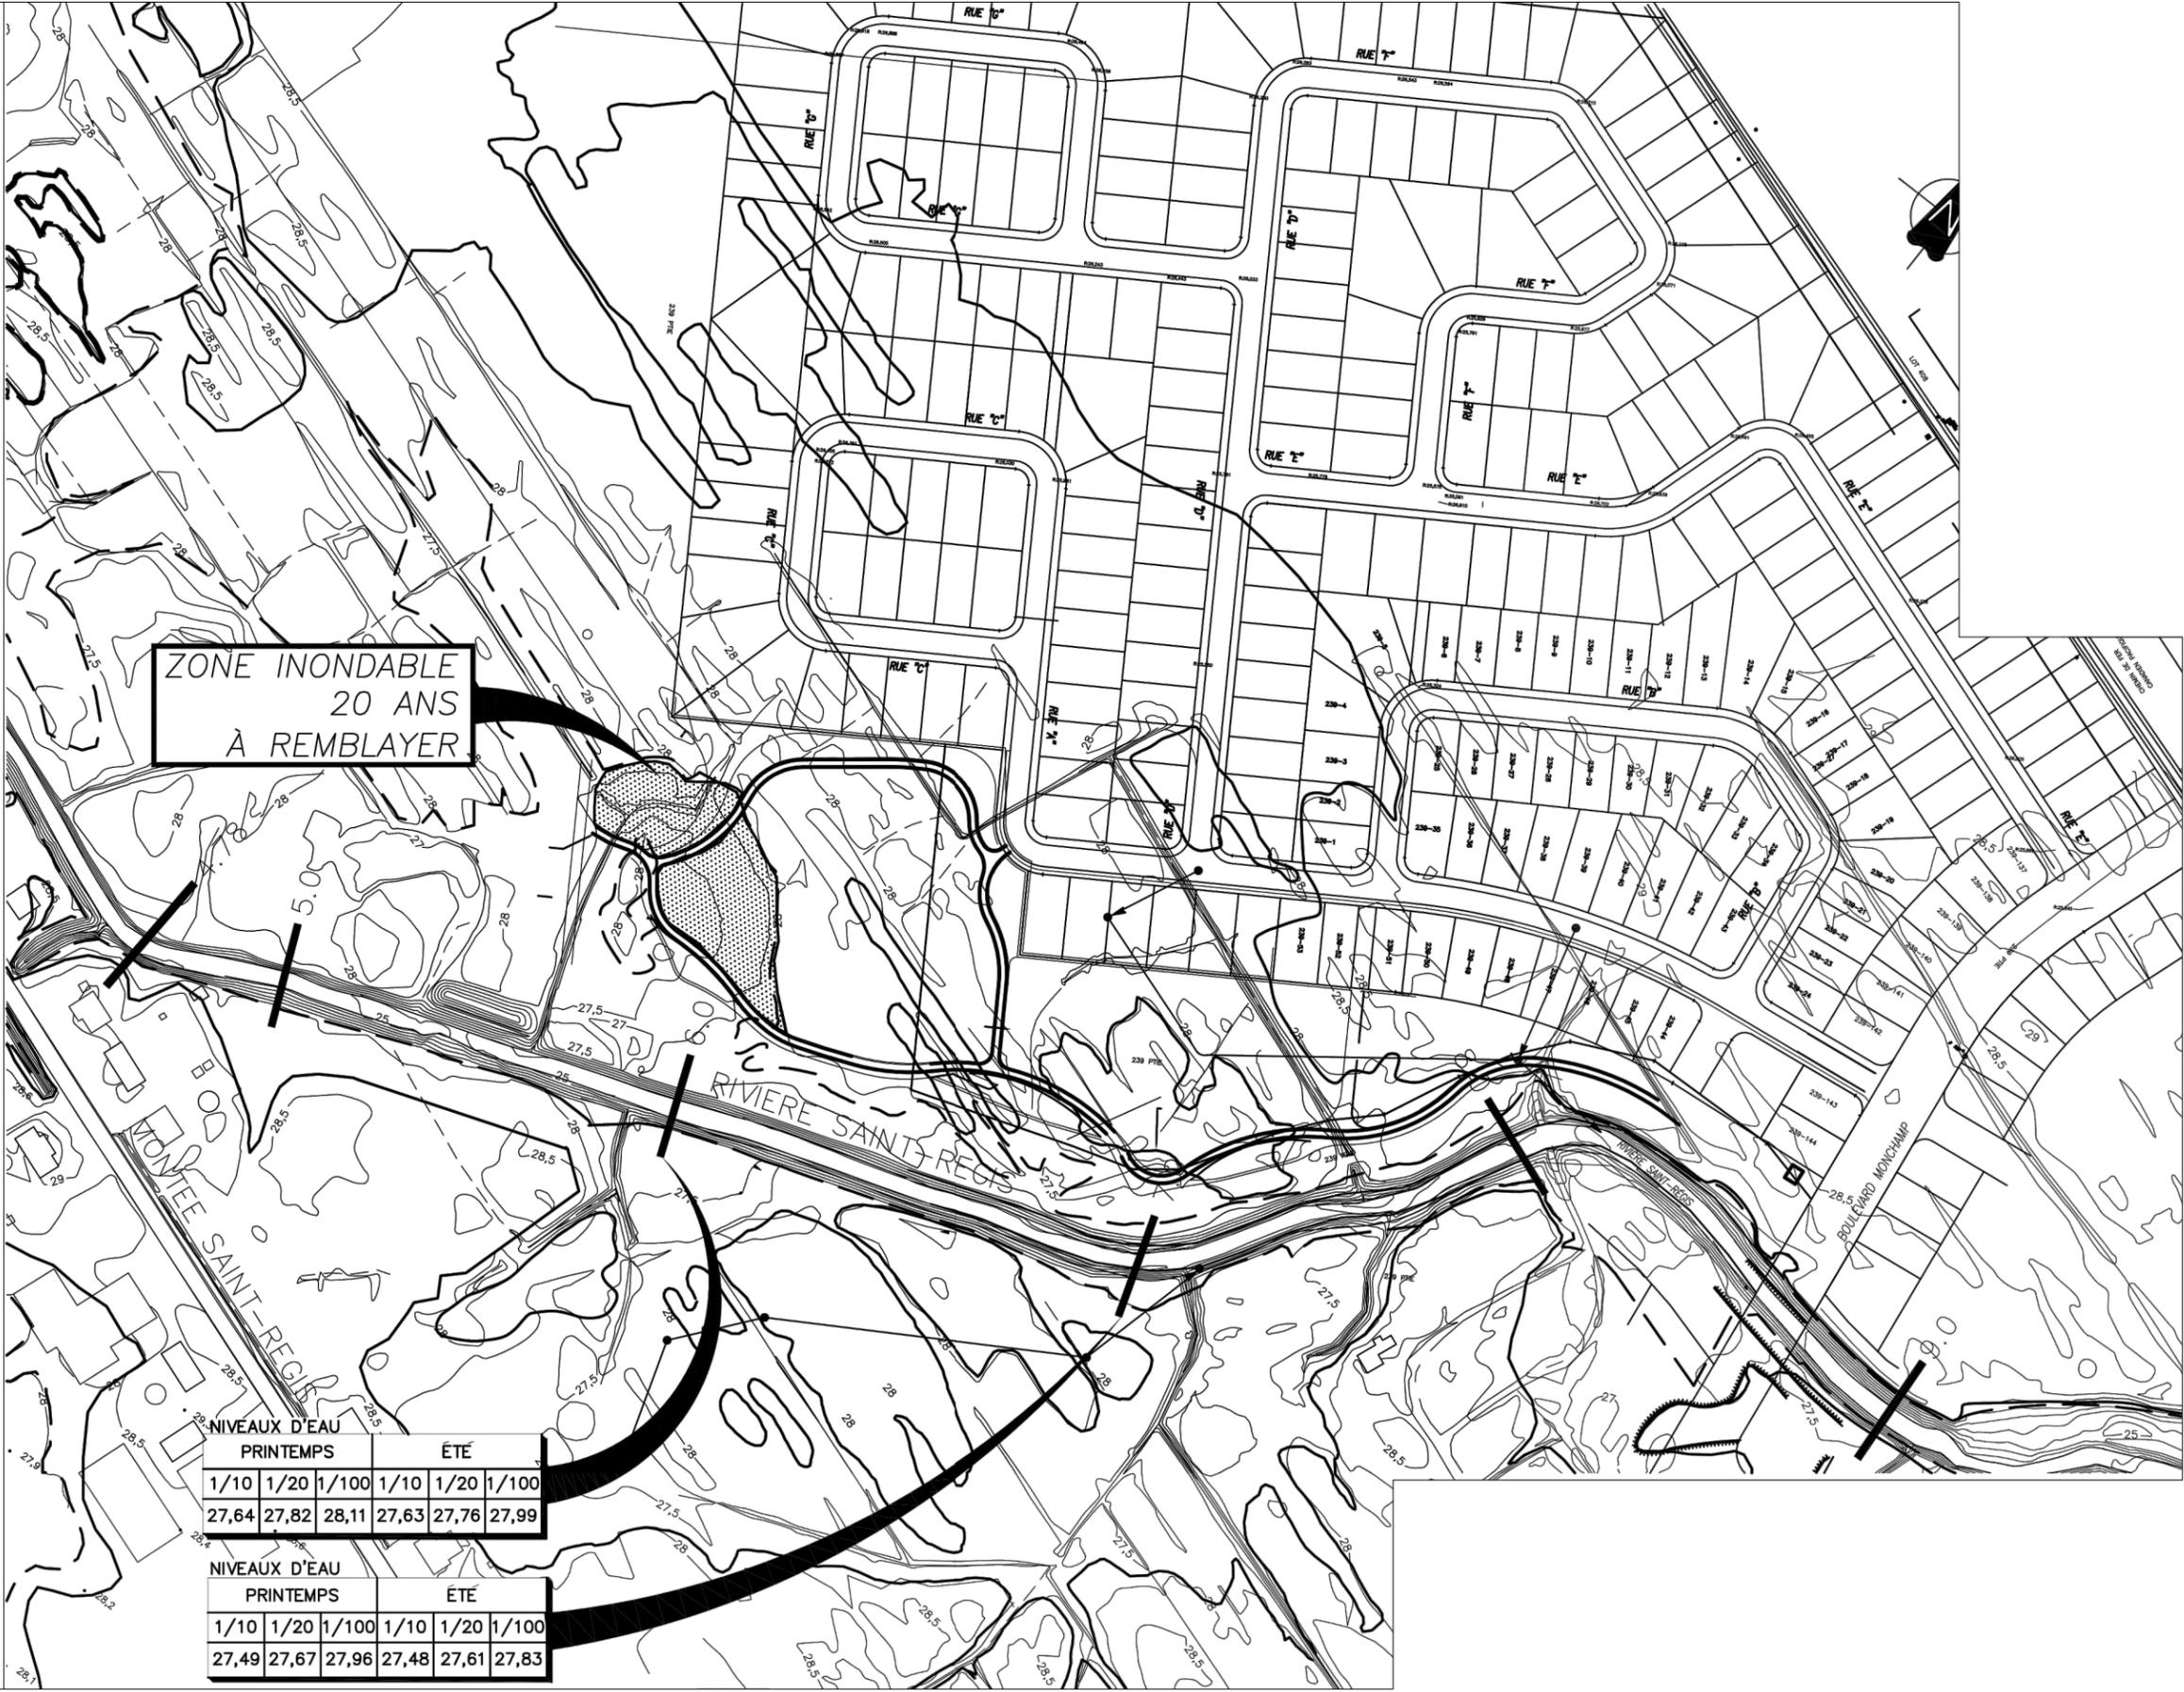

ZONE INONDABLE
20 ANS
À REMBLAYER

| NIVEAUX D'EAU | | | | | |
|---------------|-------|-------|-------|-------|-------|
| PRINTEMPS | | | ÉTÉ | | |
| 1/10 | 1/20 | 1/100 | 1/10 | 1/20 | 1/100 |
| 27,64 | 27,82 | 28,11 | 27,63 | 27,76 | 27,99 |

| NIVEAUX D'EAU | | | | | |
|---------------|-------|-------|-------|-------|-------|
| PRINTEMPS | | | ÉTÉ | | |
| 1/10 | 1/20 | 1/100 | 1/10 | 1/20 | 1/100 |
| 27,49 | 27,67 | 27,96 | 27,48 | 27,61 | 27,83 |

LÉGENDE

| | |
|--|--|
| | ZONE INONDABLE CRUE PRINTANIÈRE 1/100 ANS |
| | ZONE INONDABLE CRUE PRINTANIÈRE 1/20 ANS |
| | ZONES INONDABLES, CRUES 20 ET 100 ANS, TIRÉ DU PLAN OFFICIEL APPROUVÉ PAR LA MRC ROUSSILLON |



SCHÉMA D'AMÉNAGEMENT
RÉVISÉ

FEUILLET 28b-b
DÉROGATION RELATIVE AU LOT P-239
DU CADASTRE DE LA PAROISSE
DE SAINT-CONSTANT SUR LE TERRITOIRE
DE LA VILLE DE SAINT-CONSTANT



Annexe C du règlement
de zonage no.1528-17
DÉROGATION RELATIVE AU LOTS 251-P,
251-1, 251-2, 251-3, 251-4 ET 251-5
DU CADASTRE DE LA PAROISSE DE
SAINT-CONSTANT SUR LE TERRITOIRE DES
VILLES DE SAINT-CONSTANT ET DELSON.
(FEUILLET 21)

| No. | Modifications | par | date |
|-----|----------------------------|------|------------|
| 01 | Changement de numérotation | G.D. | 12-02-2017 |
| | | | |
| | | | |

ENTRÉE EN VIGEUR LE : 18 MAI 2017



**SCHEMA D'AMENAGEMENT
REVISE**


FEUILLET 28b-c
DÉROGATION RELATIVE AUX LOTS 251-P, 251-1, 251-2,
251-3, 251-4 ET 251-5 DU CADASTRE DE LA PAROISSE
DE SAINT-CONSTANT SUR LE TERRITOIRE DES VILLES
DE SAINT-CONSTANT ET DELSON



Annexe C du règlement
de zonage no.1528-17
DÉROGATION RELATIVE AUX LOTS
150-1-161 À 150-1-172
DU CADASTRE DE LA PARISSIE DE
SAINT-CONSTANT SUR LE TERRITOIRE DE
LA VILLE DE SAINT-CONSTANT.
(FEUILLET 22)


| No. | Modifications | par | date |
|-----|----------------------------|------|------------|
| 01 | Changement de numérotation | G.D. | 12-02-2017 |

ENTRÉE EN VIGEUR LE : 18 MAI 2017

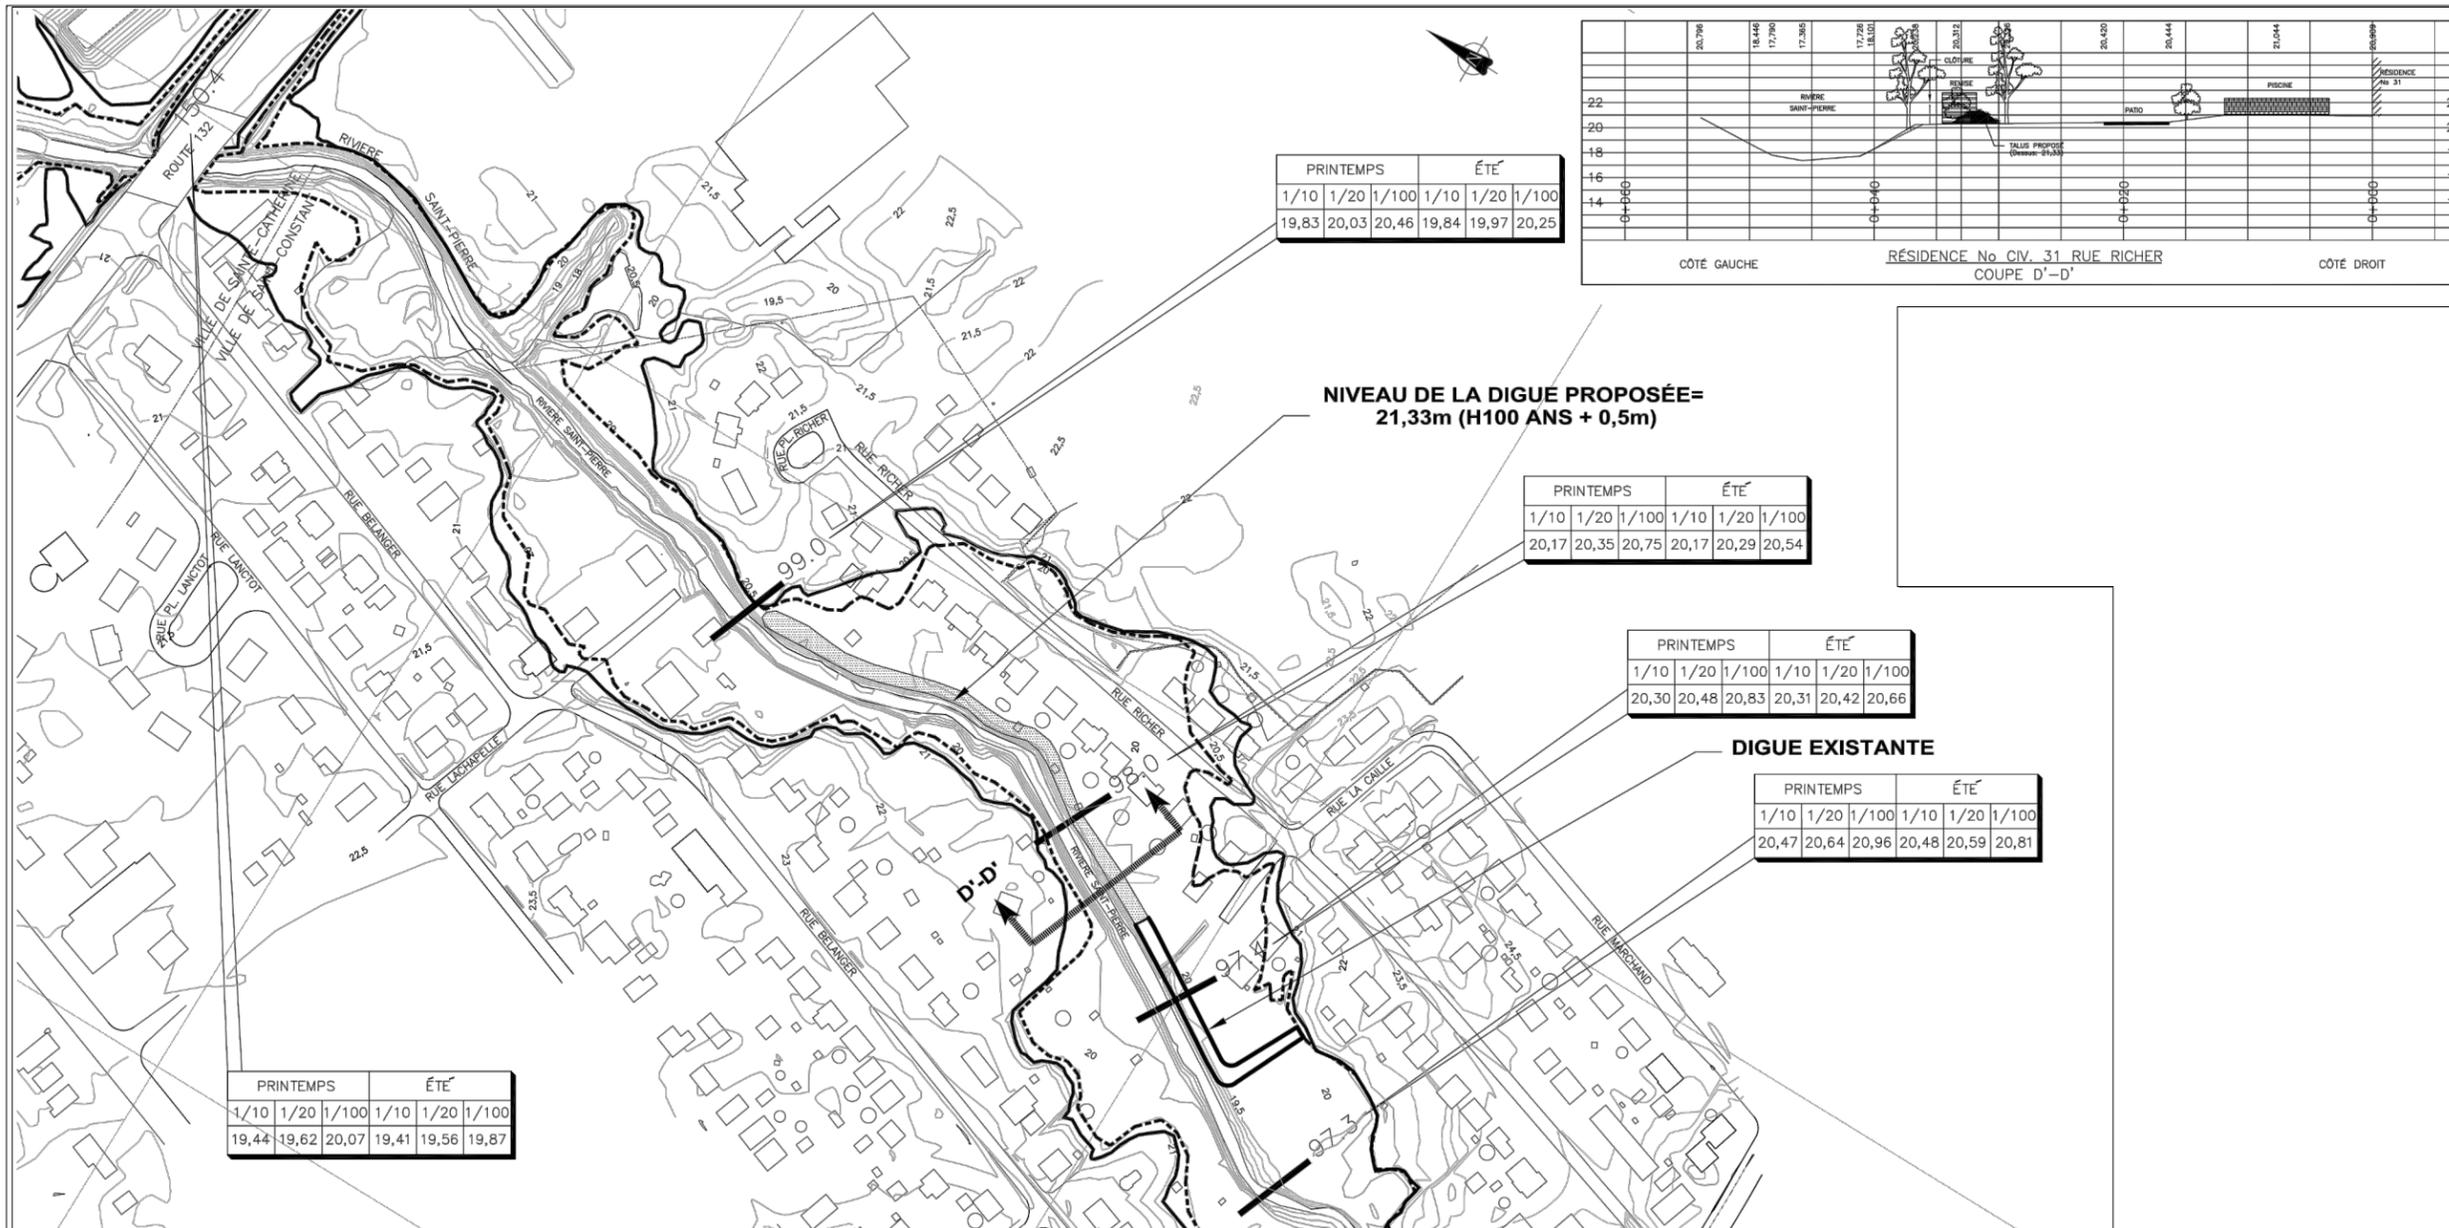

**SCHÉMA D'AMÉNAGEMENT
RÉVISÉ**

FEUILLET 28b-d
DÉROGATION RELATIVE AUX LOTS
150-1-161 À 150-1-172 DU CADASTRE
DE LA PARISSIE DE SAINT-CONSTANT
SUR LE TERRITOIRE DE LA VILLE DE
SAINT-CONSTANT

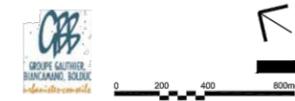


Annexe C du règlement
de zonage no.1528-17

DÉROGATION RELATIVE AU LOT 239
DU CADASTRE DE LA PAROISSE DE
SAINT-CONSTANT - MÉGA-PARC À
SAINT-CONSTANT.
(FEUILLET 23)

| No. | Modifications | par | date |
|-----|----------------------------|------|------------|
| 01 | Changement de numérotation | G.D. | 12-02-2017 |
| | | | |
| | | | |

ENTRÉE EN VIGEUR LE : 18 MAI 2017

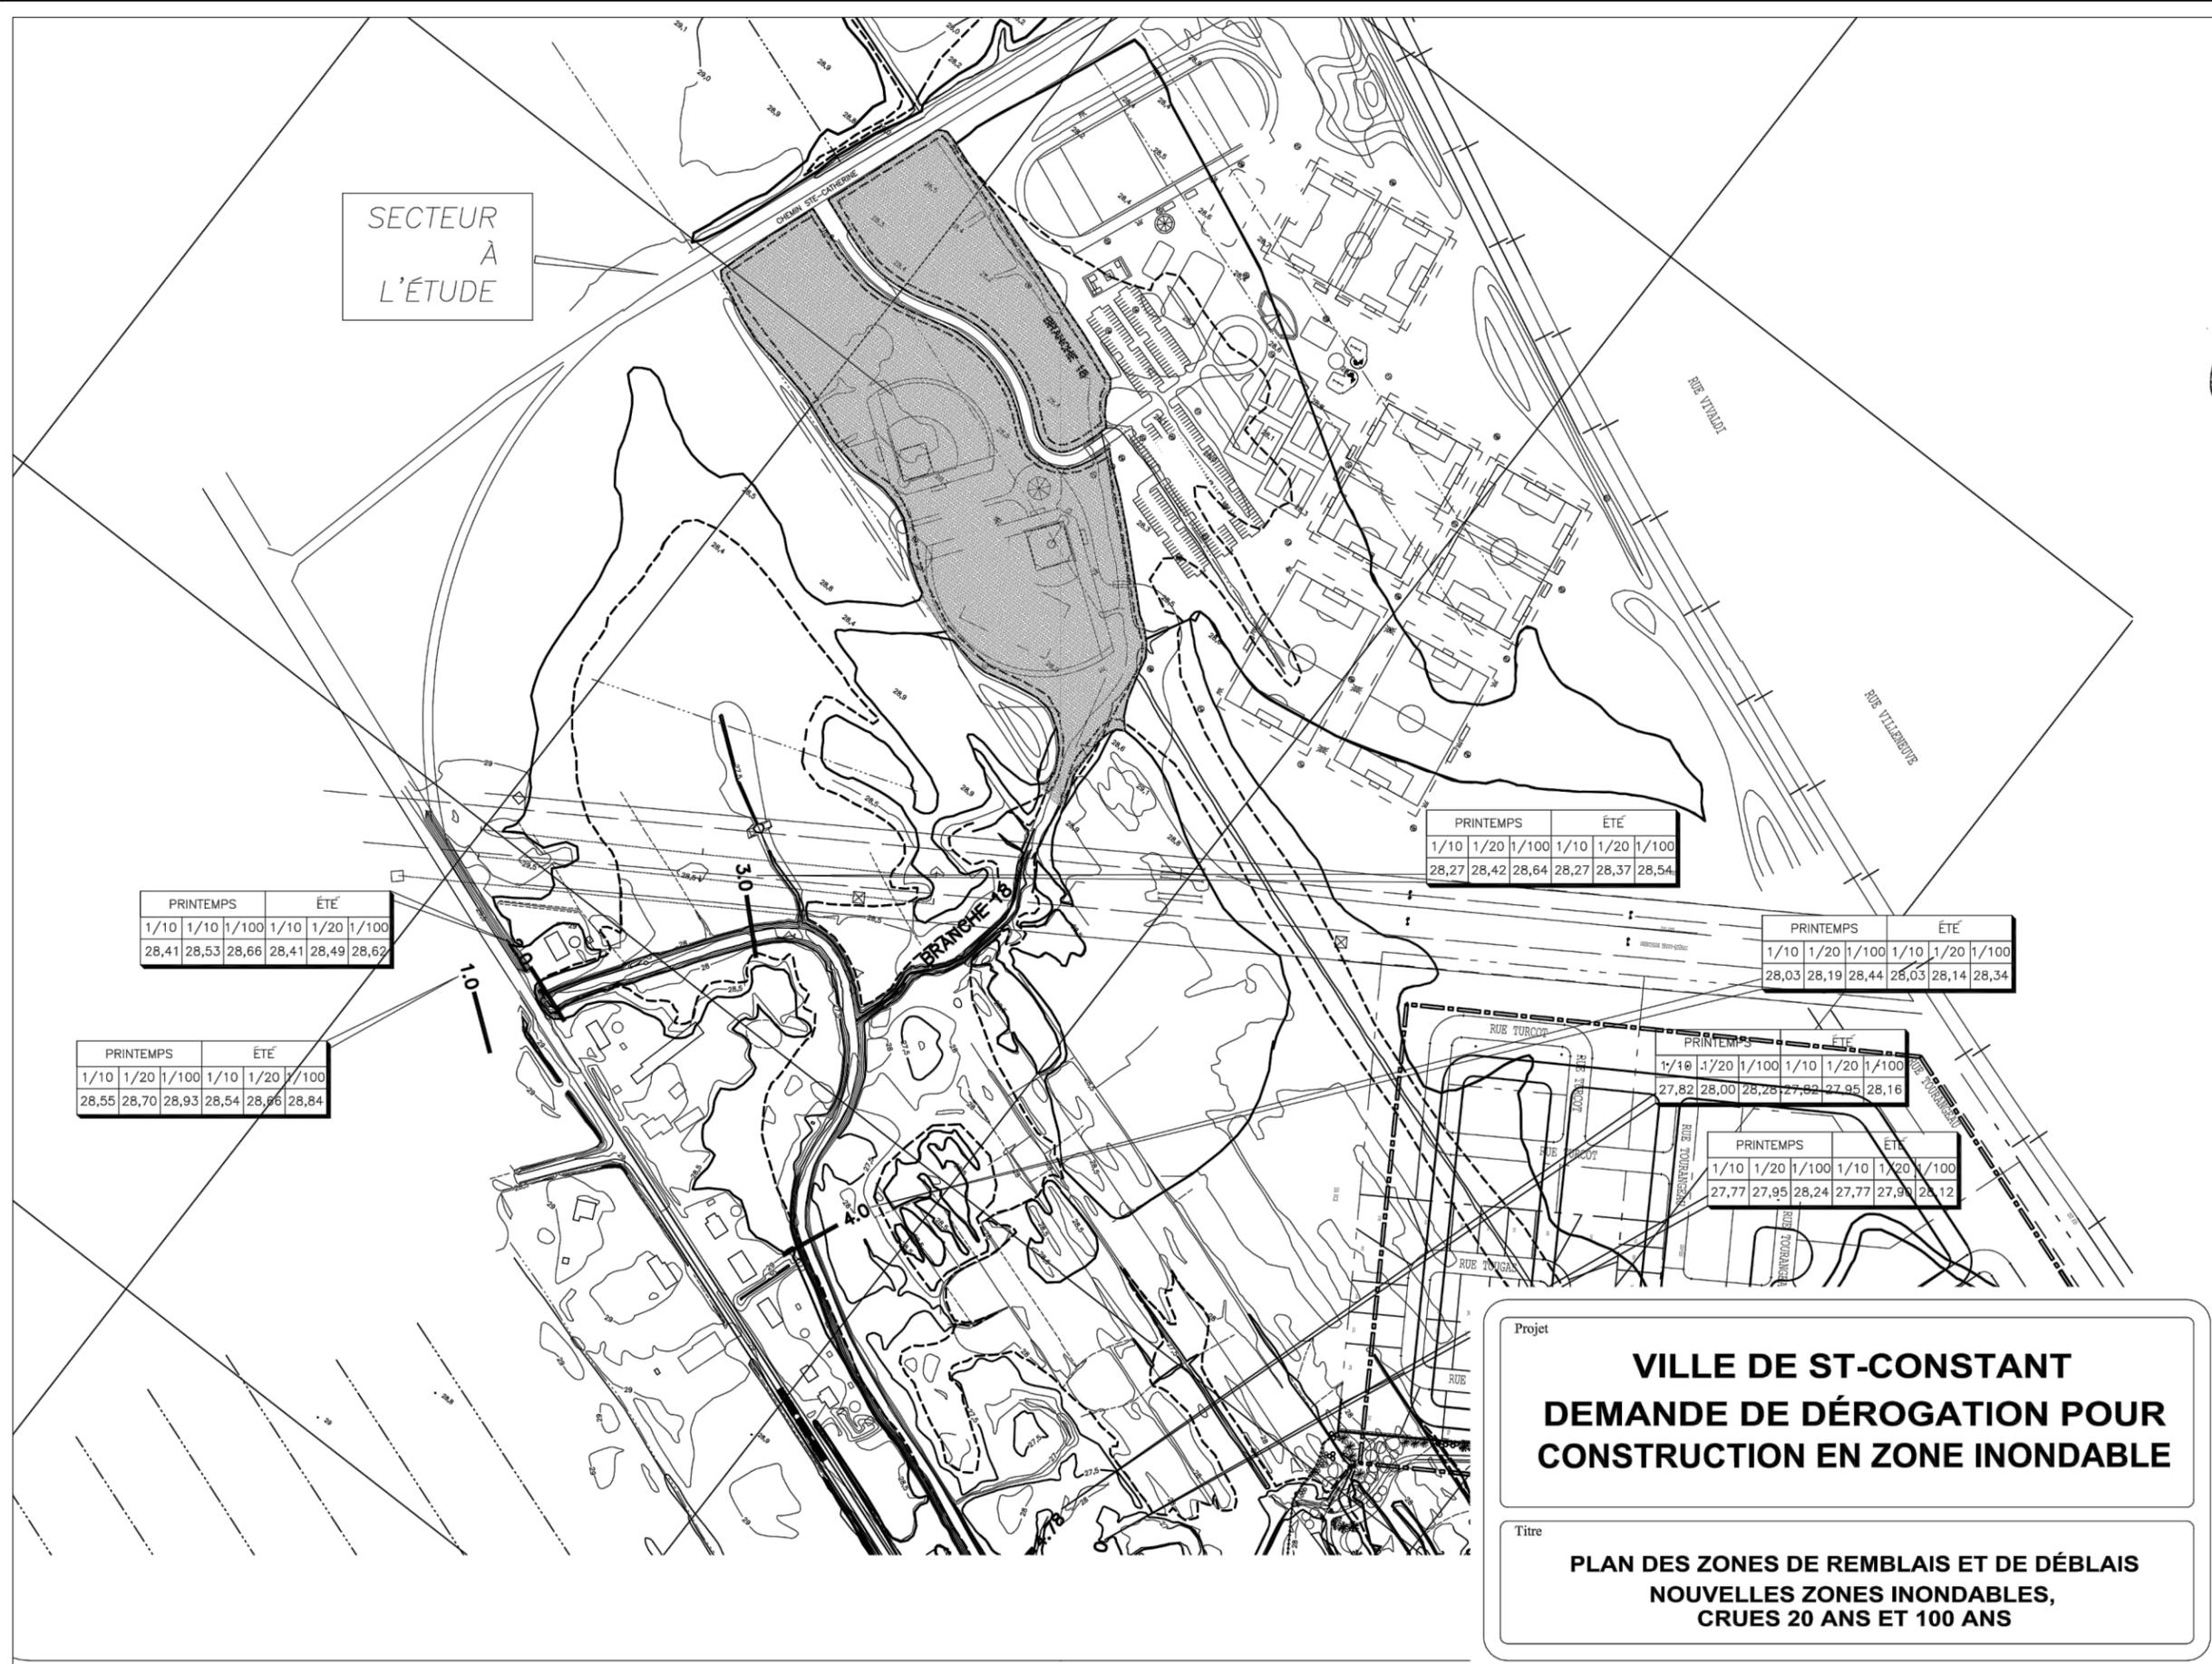

SECTEUR
À
L'ÉTUDE

| PRINTEMPS | | | ÉTÉ | | |
|-----------|-------|-------|-------|-------|-------|
| 1/10 | 1/10 | 1/100 | 1/10 | 1/20 | 1/100 |
| 28,41 | 28,53 | 28,66 | 28,41 | 28,49 | 28,62 |

| PRINTEMPS | | | ÉTÉ | | |
|-----------|-------|-------|-------|-------|-------|
| 1/10 | 1/20 | 1/100 | 1/10 | 1/20 | 1/100 |
| 28,27 | 28,42 | 28,64 | 28,27 | 28,37 | 28,54 |

| PRINTEMPS | | | ÉTÉ | | |
|-----------|-------|-------|-------|-------|-------|
| 1/10 | 1/20 | 1/100 | 1/10 | 1/20 | 1/100 |
| 28,03 | 28,19 | 28,44 | 28,03 | 28,14 | 28,34 |

| PRINTEMPS | | | ÉTÉ | | |
|-----------|-------|-------|-------|-------|-------|
| 1/10 | 1/20 | 1/100 | 1/10 | 1/20 | 1/100 |
| 28,55 | 28,70 | 28,93 | 28,54 | 28,66 | 28,84 |

| PRINTEMPS | | | ÉTÉ | | |
|-----------|-------|-------|-------|-------|-------|
| 1/10 | 1/20 | 1/100 | 1/10 | 1/20 | 1/100 |
| 27,82 | 28,00 | 28,28 | 27,82 | 27,95 | 28,16 |

| PRINTEMPS | | | ÉTÉ | | |
|-----------|-------|-------|-------|-------|-------|
| 1/10 | 1/20 | 1/100 | 1/10 | 1/20 | 1/100 |
| 27,77 | 27,95 | 28,24 | 27,77 | 27,91 | 28,12 |

Projet

**VILLE DE ST-CONSTANT
DEMANDE DE DÉROGATION POUR
CONSTRUCTION EN ZONE INONDABLE**

Titre


**PLAN DES ZONES DE REMBLAIS ET DE DÉBLAIS
NOUVELLES ZONES INONDABLES,
CRUES 20 ANS ET 100 ANS**



**SCHEMA D'AMENAGEMENT
REVISE**

FEUILLET 28b-e
DÉROGATION RELATIVE AU LOT 239
DU CADASTRE DE LA PAROISSE
DE SAINT-CONSTANT -
MÉGA-PARC À SAINT-CONSTANT



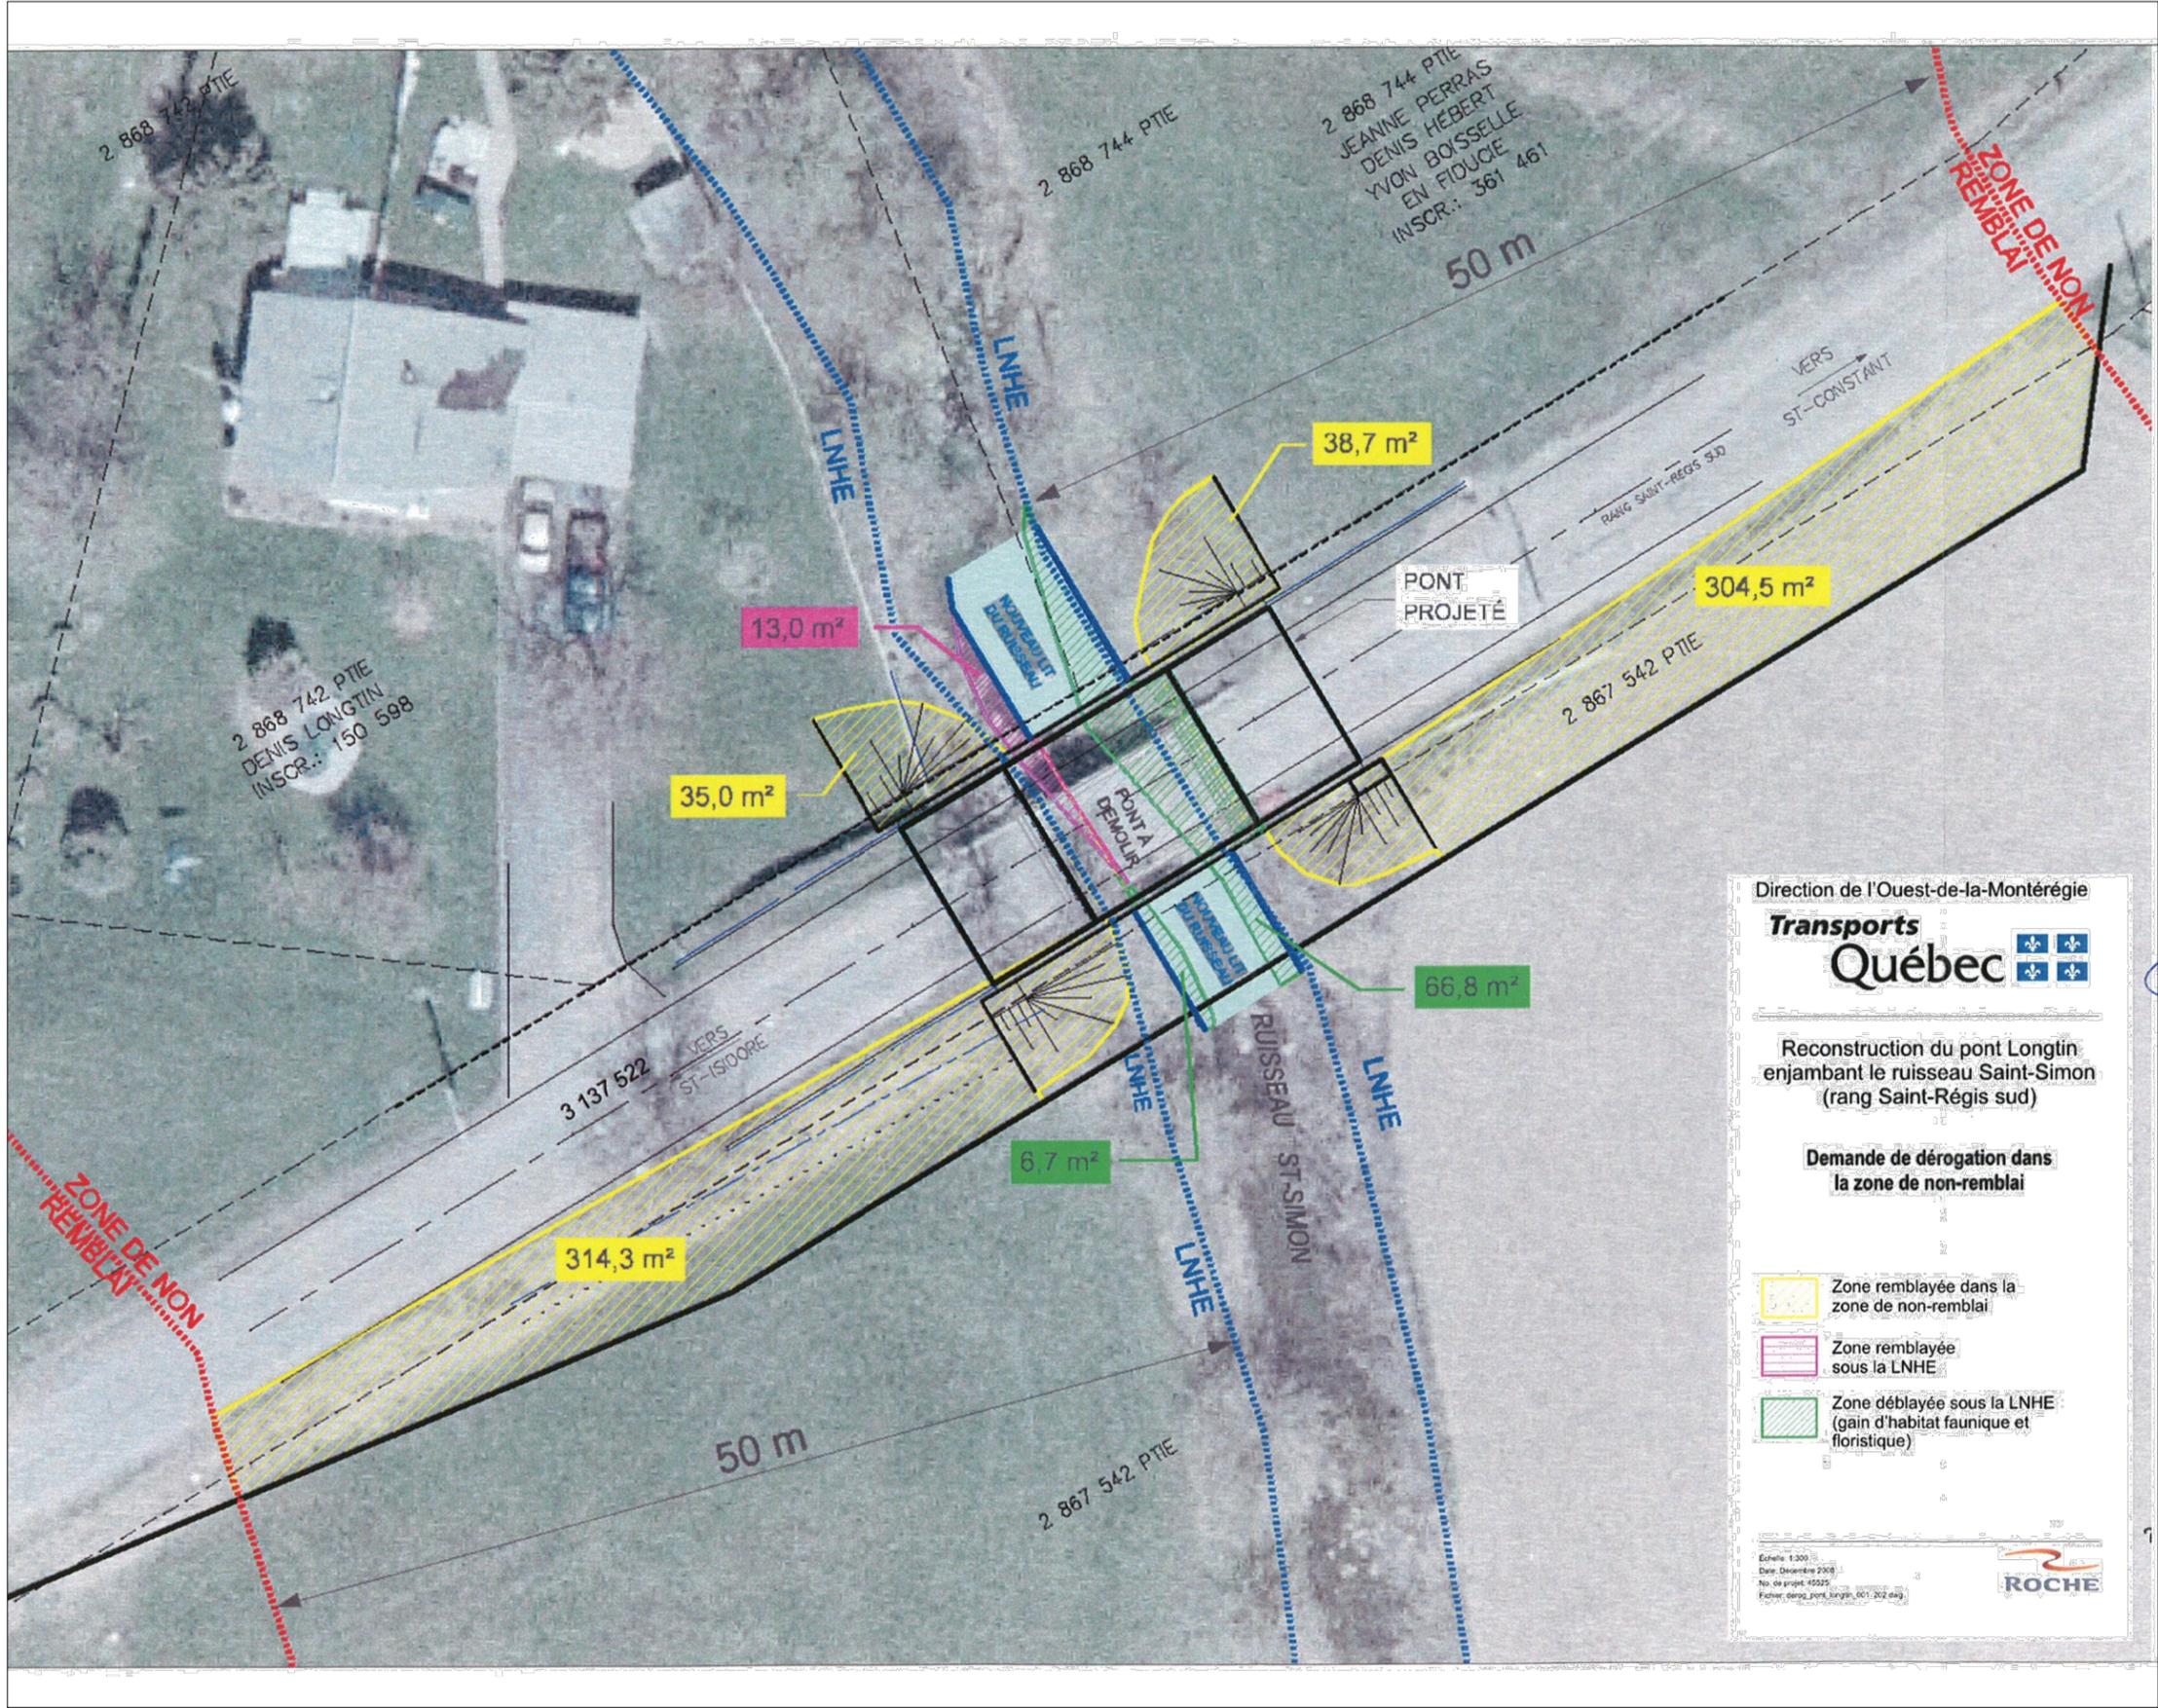

Direction de l'Ouest-de-la-Montérégie
Transports Québec

Reconstruction du pont Longtin
 enjambant le ruisseau Saint-Simon
 (rang Saint-Régis sud)

**Demande de dérogation dans
 la zone de non-remblai**

- Zone remblayée dans la zone de non-remblai
- Zone remblayée sous la LNHE
- Zone déblayée sous la LNHE (gain d'habitat faunique et floristique)

Echelle: 1:300
 Date: Décembre 2008
 No. de projet: 45029
 Fichier: dens2_pont_longtin_001_202.dwg

ROCHE

Annexe C du règlement
 de zonage no 1528-17

DÉROGATION - RECONSTRUCTION D'UN
 PONT AU-DESSUS DU RUISSEAU
 SAINT-SIMON SUR LE TERRITOIRE DE LA
 VILLE DE SAINT-CONSTANT.
 (FEUILLET 24)


| No. | Modifications | par | date |
|-----|----------------------------|------|------------|
| 01 | Changement de numérotation | G.D. | 12-02-2017 |
| | | | |
| | | | |

ENTRÉE EN VIGEUR LE : 18 MAI 2017



**SCHEMA D'AMENAGEMENT
 RÉVISÉ**

FEUILLET 28b-k1
 DÉROGATION - RECONSTRUCTION
 D'UN PONT AU-DESSUS DU RUISSEAU
 SAINT-SIMON SUR LE TERRITOIRE
 DE LA VILLE DE SAINT-CONSTANT

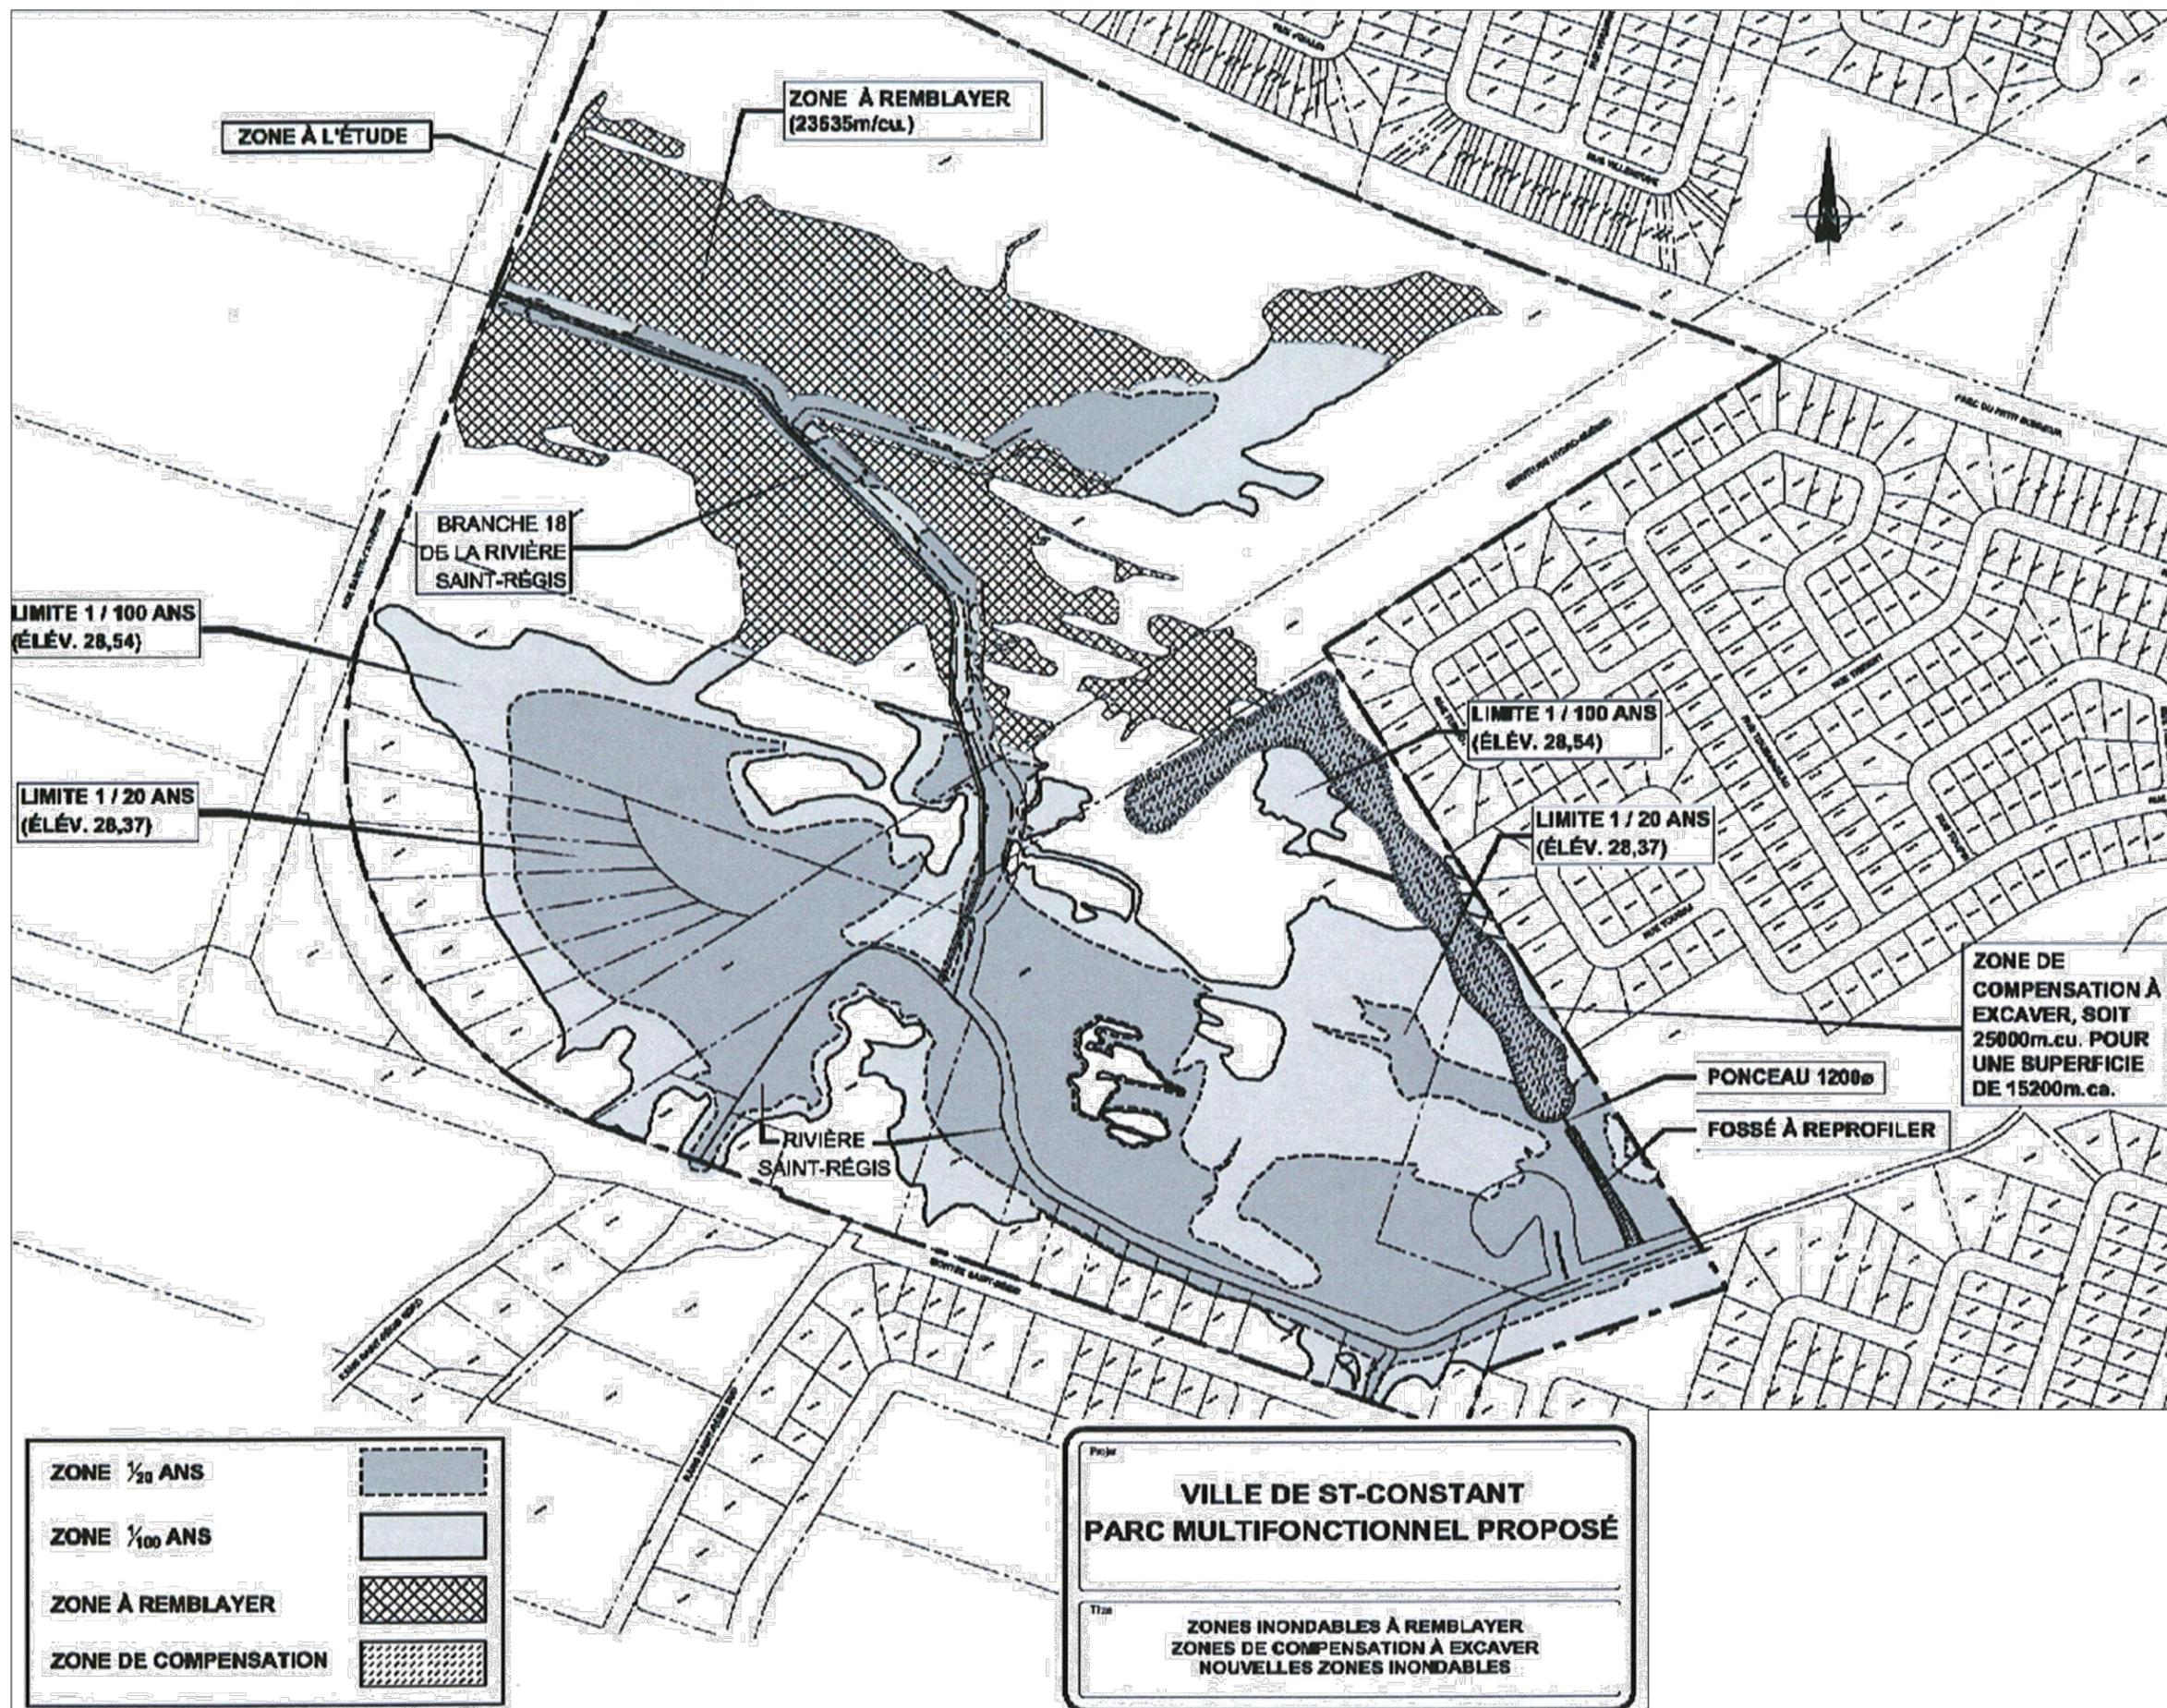

Annexe C du règlement
de zonage no.1528-17

DÉROGATION - AMÉNAGEMENT D'UN PARC
MULTIFONCTIONNEL À PROXIMITÉ DE LA
RIVIÈRE SAINT-RÉGIS SUR LE TERRITOIRE
DE LA VILLE DE SAINT-CONSTANT.
(FEUILLET 25)

| No. | Modifications | par | date |
|-----|----------------------------|------|------------|
| 01 | Changement de numérotation | G.D. | 12-02-2017 |
| | | | |
| | | | |

ENTRÉE EN VIGEUR LE : 18 MAI 2017



**SCHÉMA D'AMÉNAGEMENT
RÉVISÉ**

FEUILLET 28b-m
DÉROGATION - AMÉNAGEMENT D'UN PARC
MULTIFONCTIONNEL À PROXIMITÉ DE LA
RIVIÈRE SAINT-RÉGIS SUR LE TERRITOIRE DE
LA VILLE DE SAINT-CONSTANT

Annexe C du règlement
de zonage no.1528-17
DÉROGATION - CONSTRUCTION D'UNE
ROUTE AU-DESSUS DE LA BRANCHE 18
DE LA RIVIÈRE SAINT-RÉGIS SUR LE LOT
4 661 728 SUR LE TERRITOIRE DE LA
VILLE DE SAINT-CONSTANT.
(FEUILLET 26)

| No. | Modifications | par | date |
|-----|----------------------------|------|------------|
| 01 | Changement de numérotation | G.D. | 12-02-2017 |
| | | | |
| | | | |

ENTRÉE EN VIGEUR LE : 18 MAI 2017




**SCHÉMA D'AMÉNAGEMENT
RÉVISÉ**


PRÉFÈTE

SECRETARE-TRESORIER

DATE

FEUILLET 28b-q.1
DÉROGATION - CONSTRUCTION D'UNE ROUTE
AU-DESSUS DE LA BRANCHE 18 DE LA RIVIÈRE
SAINT-RÉGIS SUR LE LOT 4 661 728 SUR LE TERRITOIRE
DE LA VILLE DE SAINT-CONSTANT

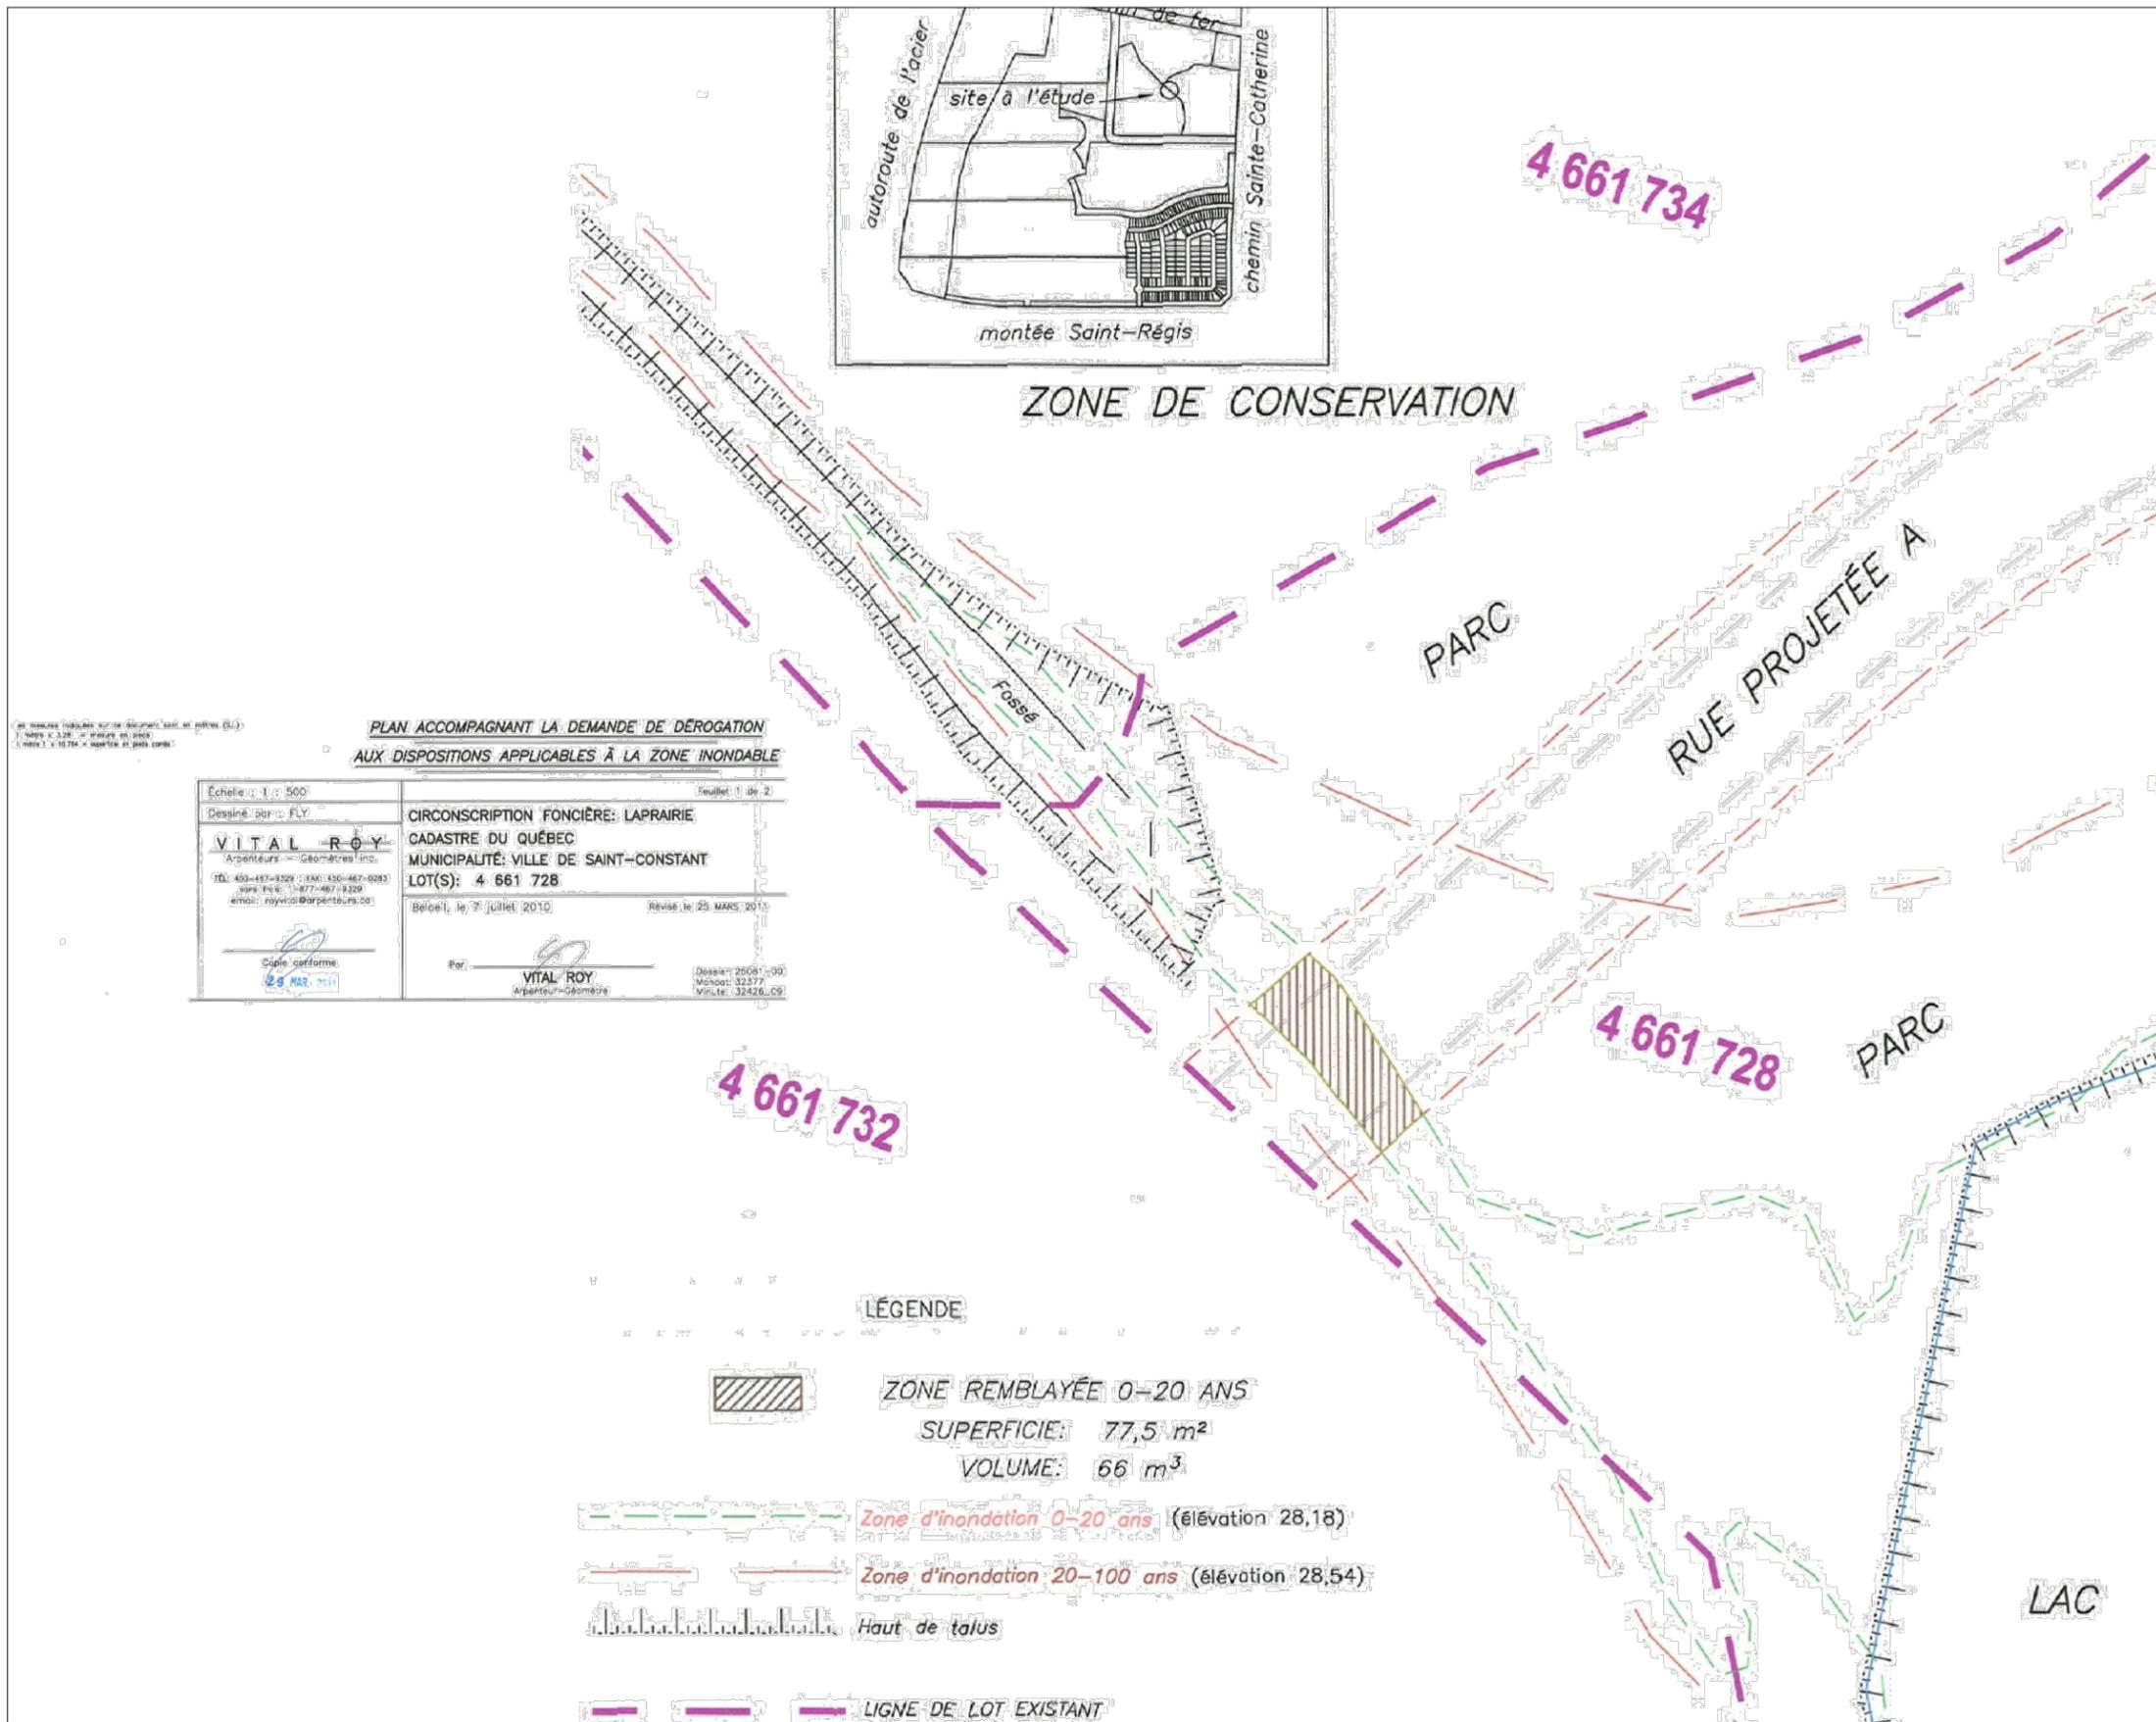

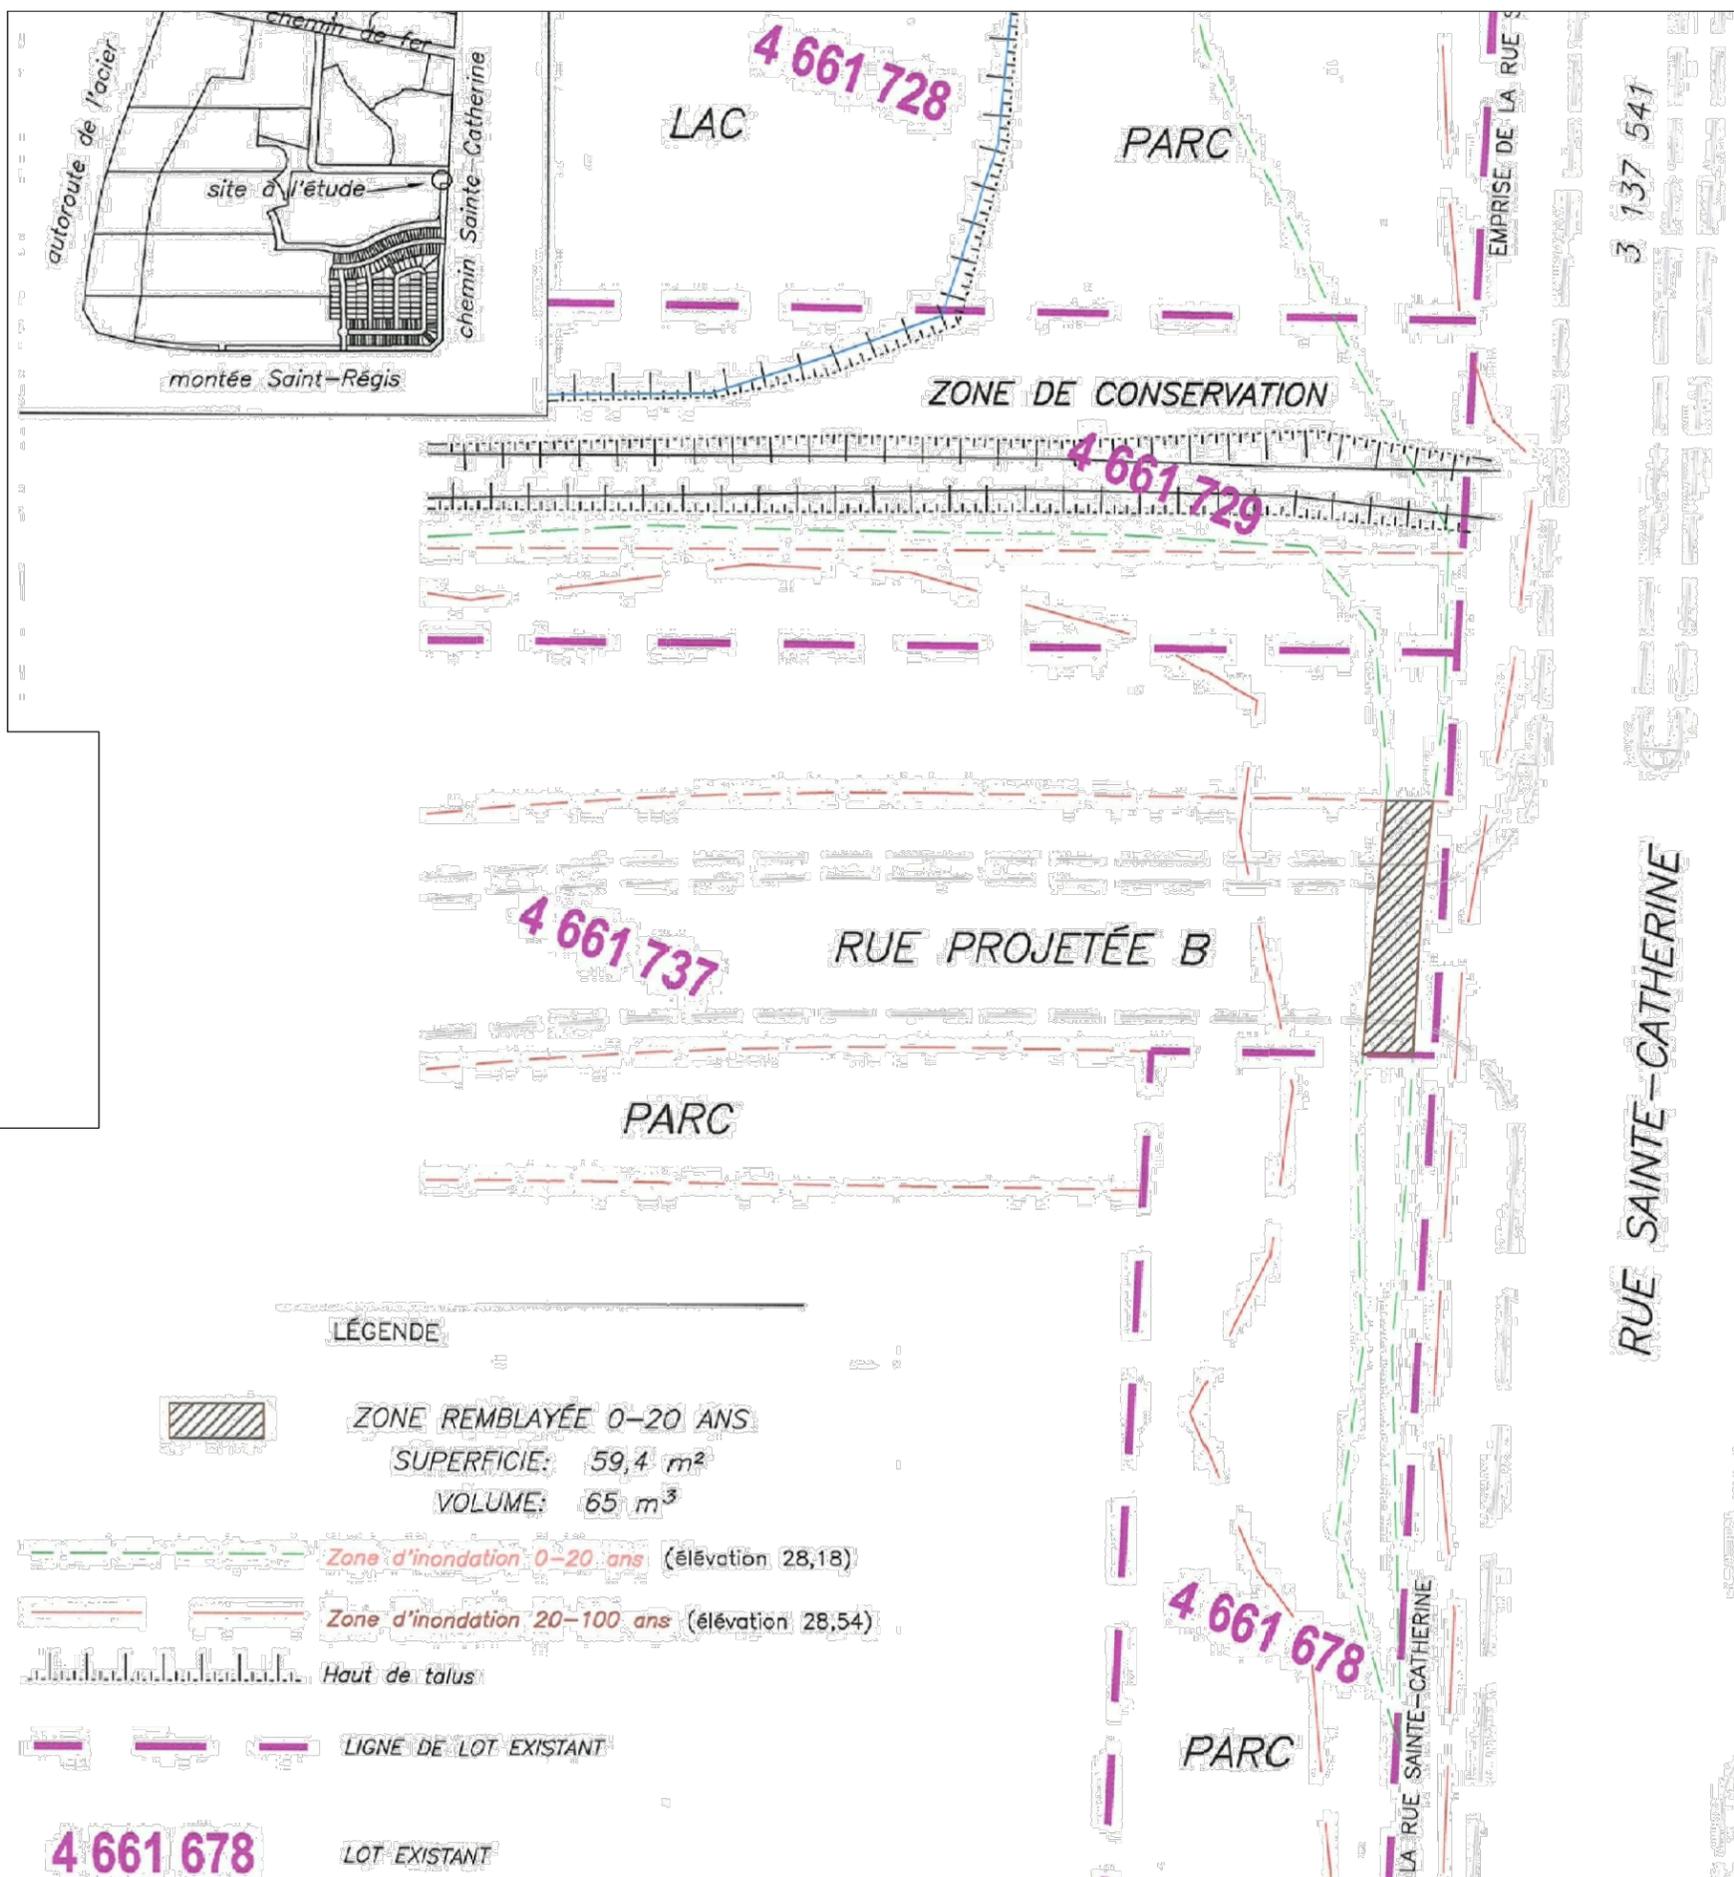

Annexe C du règlement
de zonage no.1528-17
DÉROGATION - CONSTRUCTION D'UNE
ROUTE AU-DESSUS DE LA BRANCHE 18
DE LA RIVIÈRE SAINT-RÉGIS SUR LE LOT
4 661 737 SUR LE TERRITOIRE DE LA
VILLE DE SAINT-CONSTANT.
(FEUILLET 27)

| No. | Modifications | par | date |
|-----|----------------------------|------|------------|
| 01 | Changement de numérotation | G.D. | 12-02-2017 |
| | | | |
| | | | |

ENTRÉE EN VIGEUR LE : 18 MAI 2017



SCHÉMA D'AMÉNAGEMENT
RÉVISÉ

PRÉFÈTE


SECRETARE-TRESORIER

DATE

FEUILLET 28b-q.2
DÉROGATION - CONSTRUCTION D'UNE ROUTE
AU-DESSUS DE LA BRANCHE 18 DE LA RIVIÈRE SAINT-
RÉGIS SUR LE LOT 4 661 737 SUR LE TERRITOIRE DE
LA VILLE DE SAINT-CONSTANT

planica



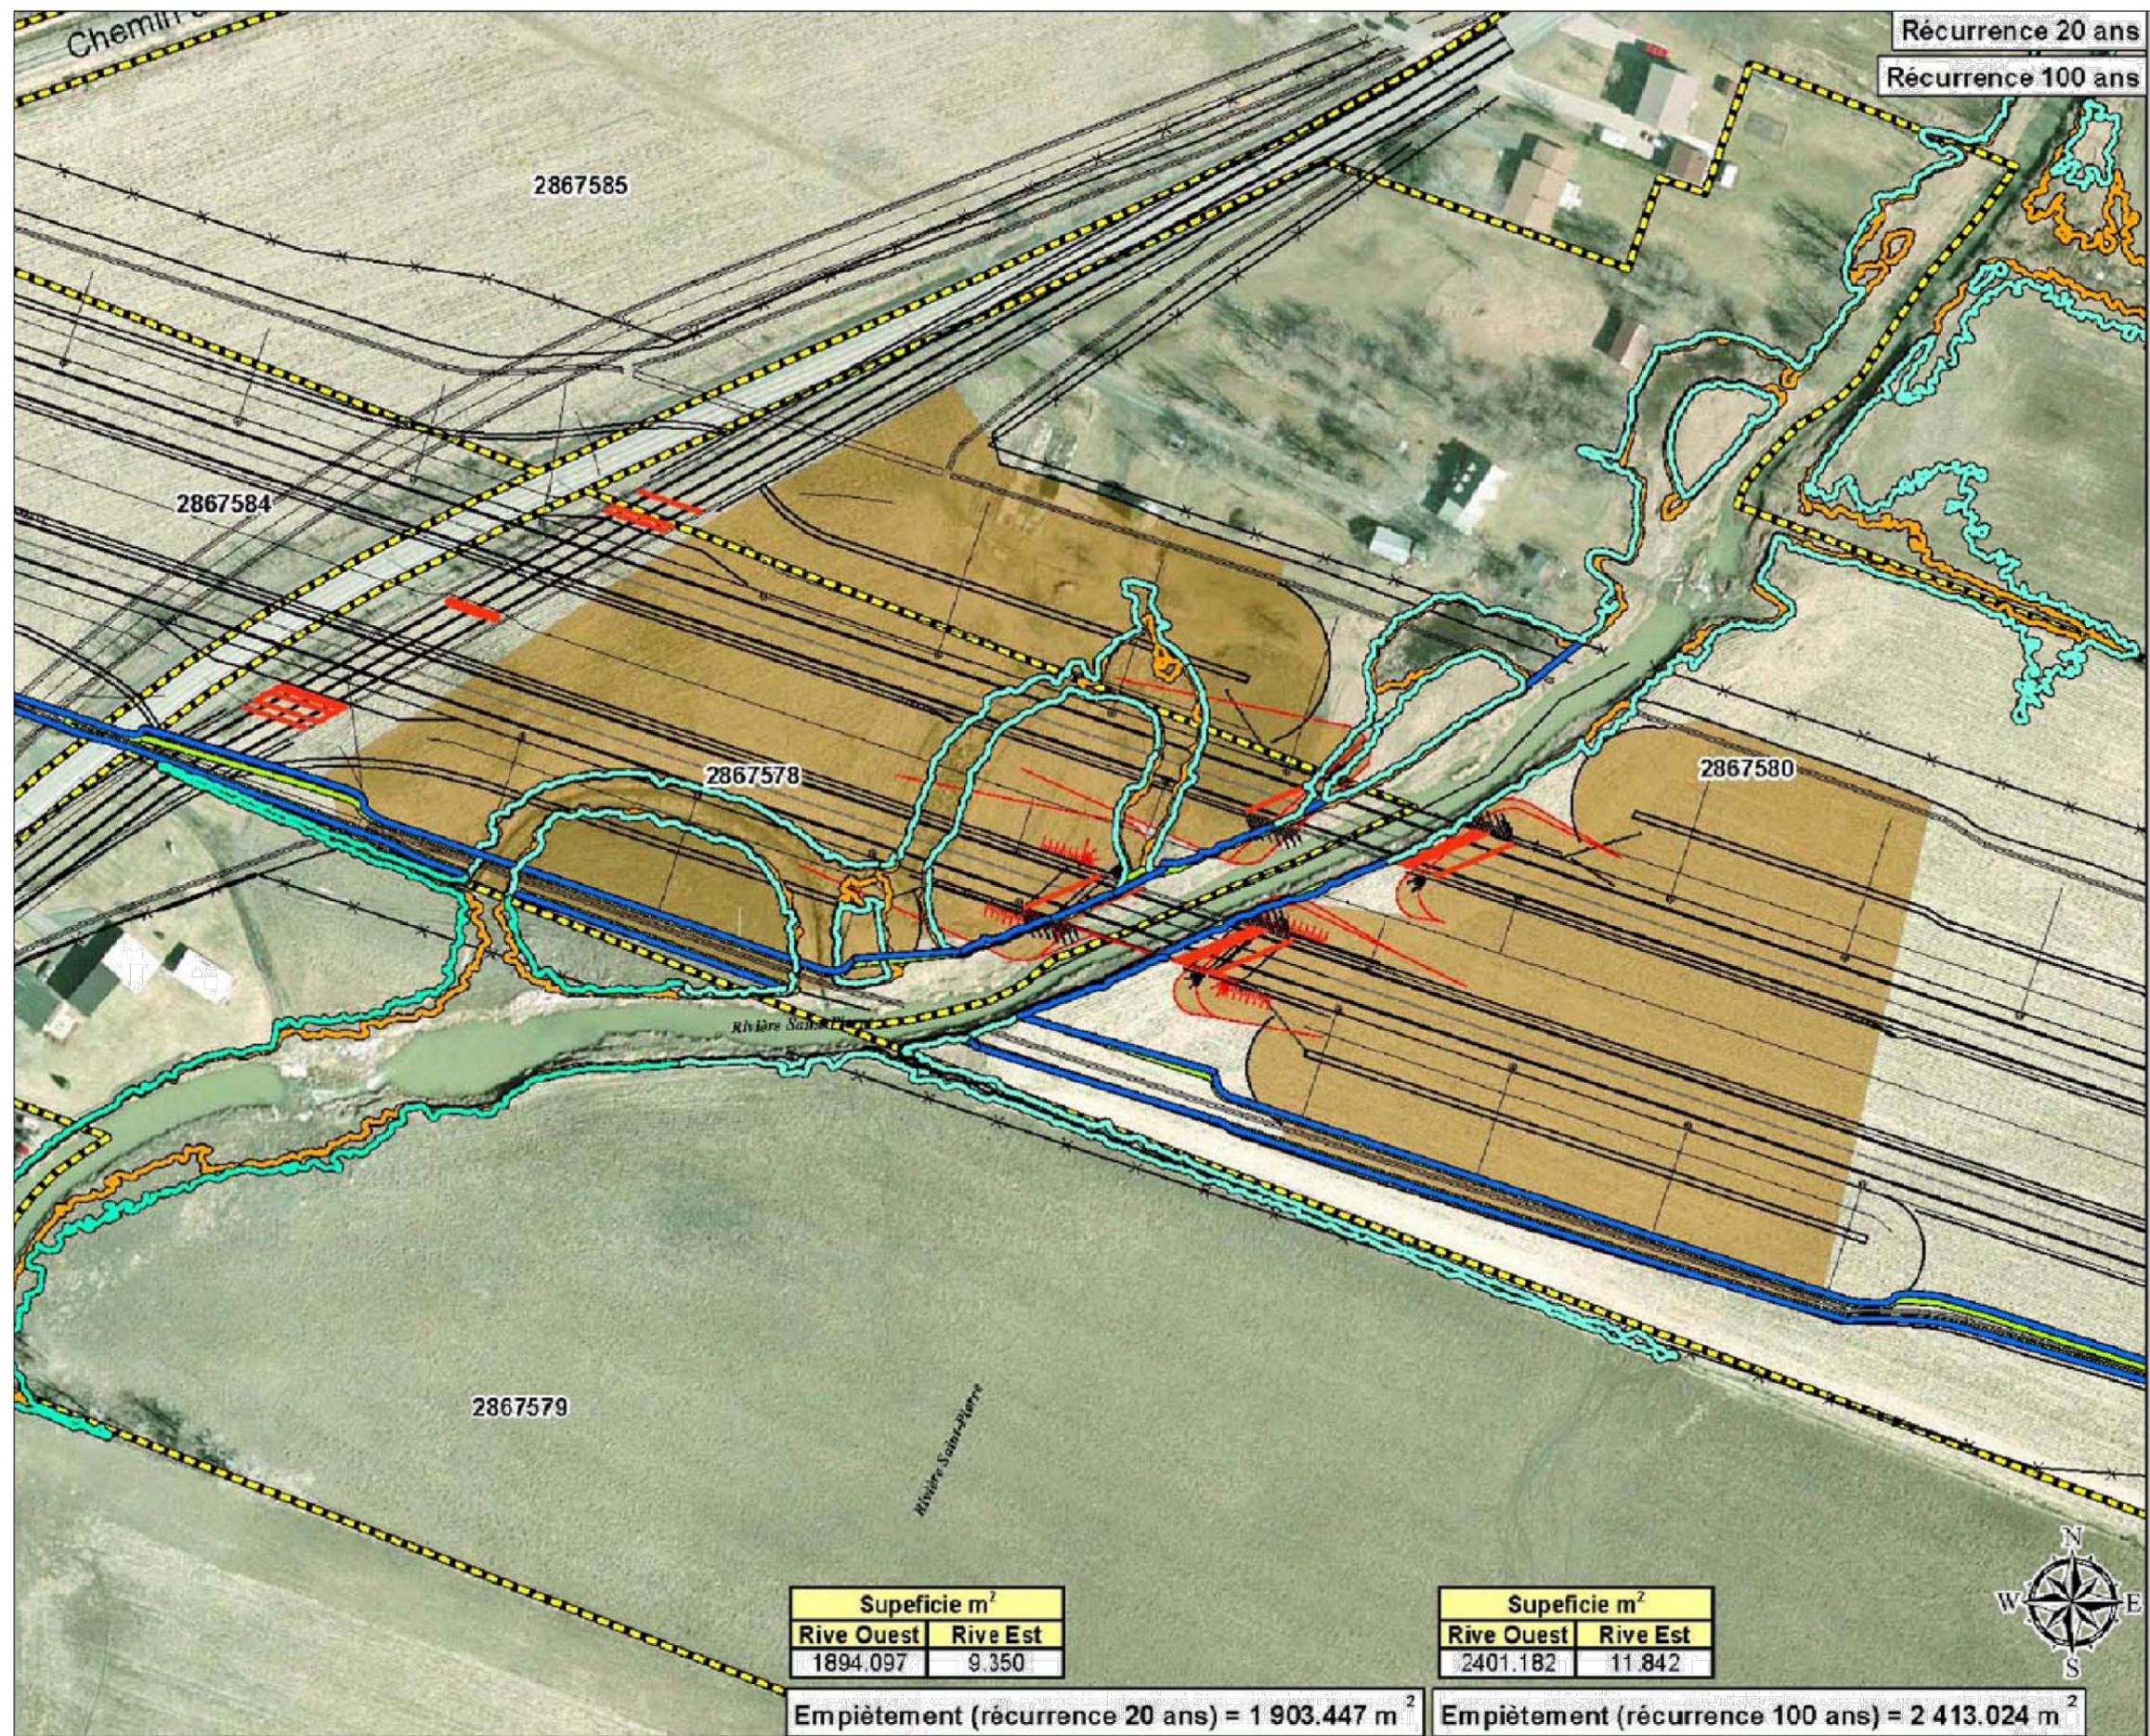

Annexe C du règlement
 de zonage no 1528-17
 DÉROGATION - CONSTRUCTION DE PONTS
 TRAVERSANT LA RIVIÈRE SAINT-PIERRE
 DANS LE CADRE DU PROJET DE
 CONSTRUCTION DE L'AUTOROUTE 30
 SUR LE TERRITOIRE DE LA
 VILLE DE SAINT-CONSTANT.
 (FEUILLET 28)


| No. | Modifications | par | date |
|-----|----------------------------|------|------------|
| 01 | Changement de numérotation | G.D. | 12-02-2017 |
| | | | |
| | | | |

ENTRÉE EN VIGEUR LE : 18 MAI 2017



**SCHEMA D'AMENAGEMENT
 RÉVISÉ**

FEUILLET 28b-h
 DÉROGATION - CONSTRUCTION DE PONTS
 TRAVERSANT LA RIVIÈRE SAINT-PIERRE DANS
 LE CADRE DU PROJET DE CONSTRUCTION DE
 L'AUTOROUTE 30 SUR LE TERRITOIRE
 DE LA VILLE DE SAINT-CONSTANT

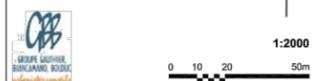

Annexe C du règlement
de zonage no.1528-17

DÉROGATION - CONSTRUCTION D'UN
PONT TRAVERSANT LA RIVIÈRE DE LA
TORTUE DANS LE CADRE DU PROJET DE
CONSTRUCTION DE L'AUTOROUTE 30
SUR LE TERRITOIRE DE LA
VILLE DE SAINT-CONSTANT.
(FEUILLET 29)

| No. | Modifications | par | date |
|-----|----------------------------|------|------------|
| 01 | Changement de numérotation | G.D. | 12-02-2017 |
| | | | |
| | | | |

ENTRÉE EN VIGEUR LE : 18 MAI 2017


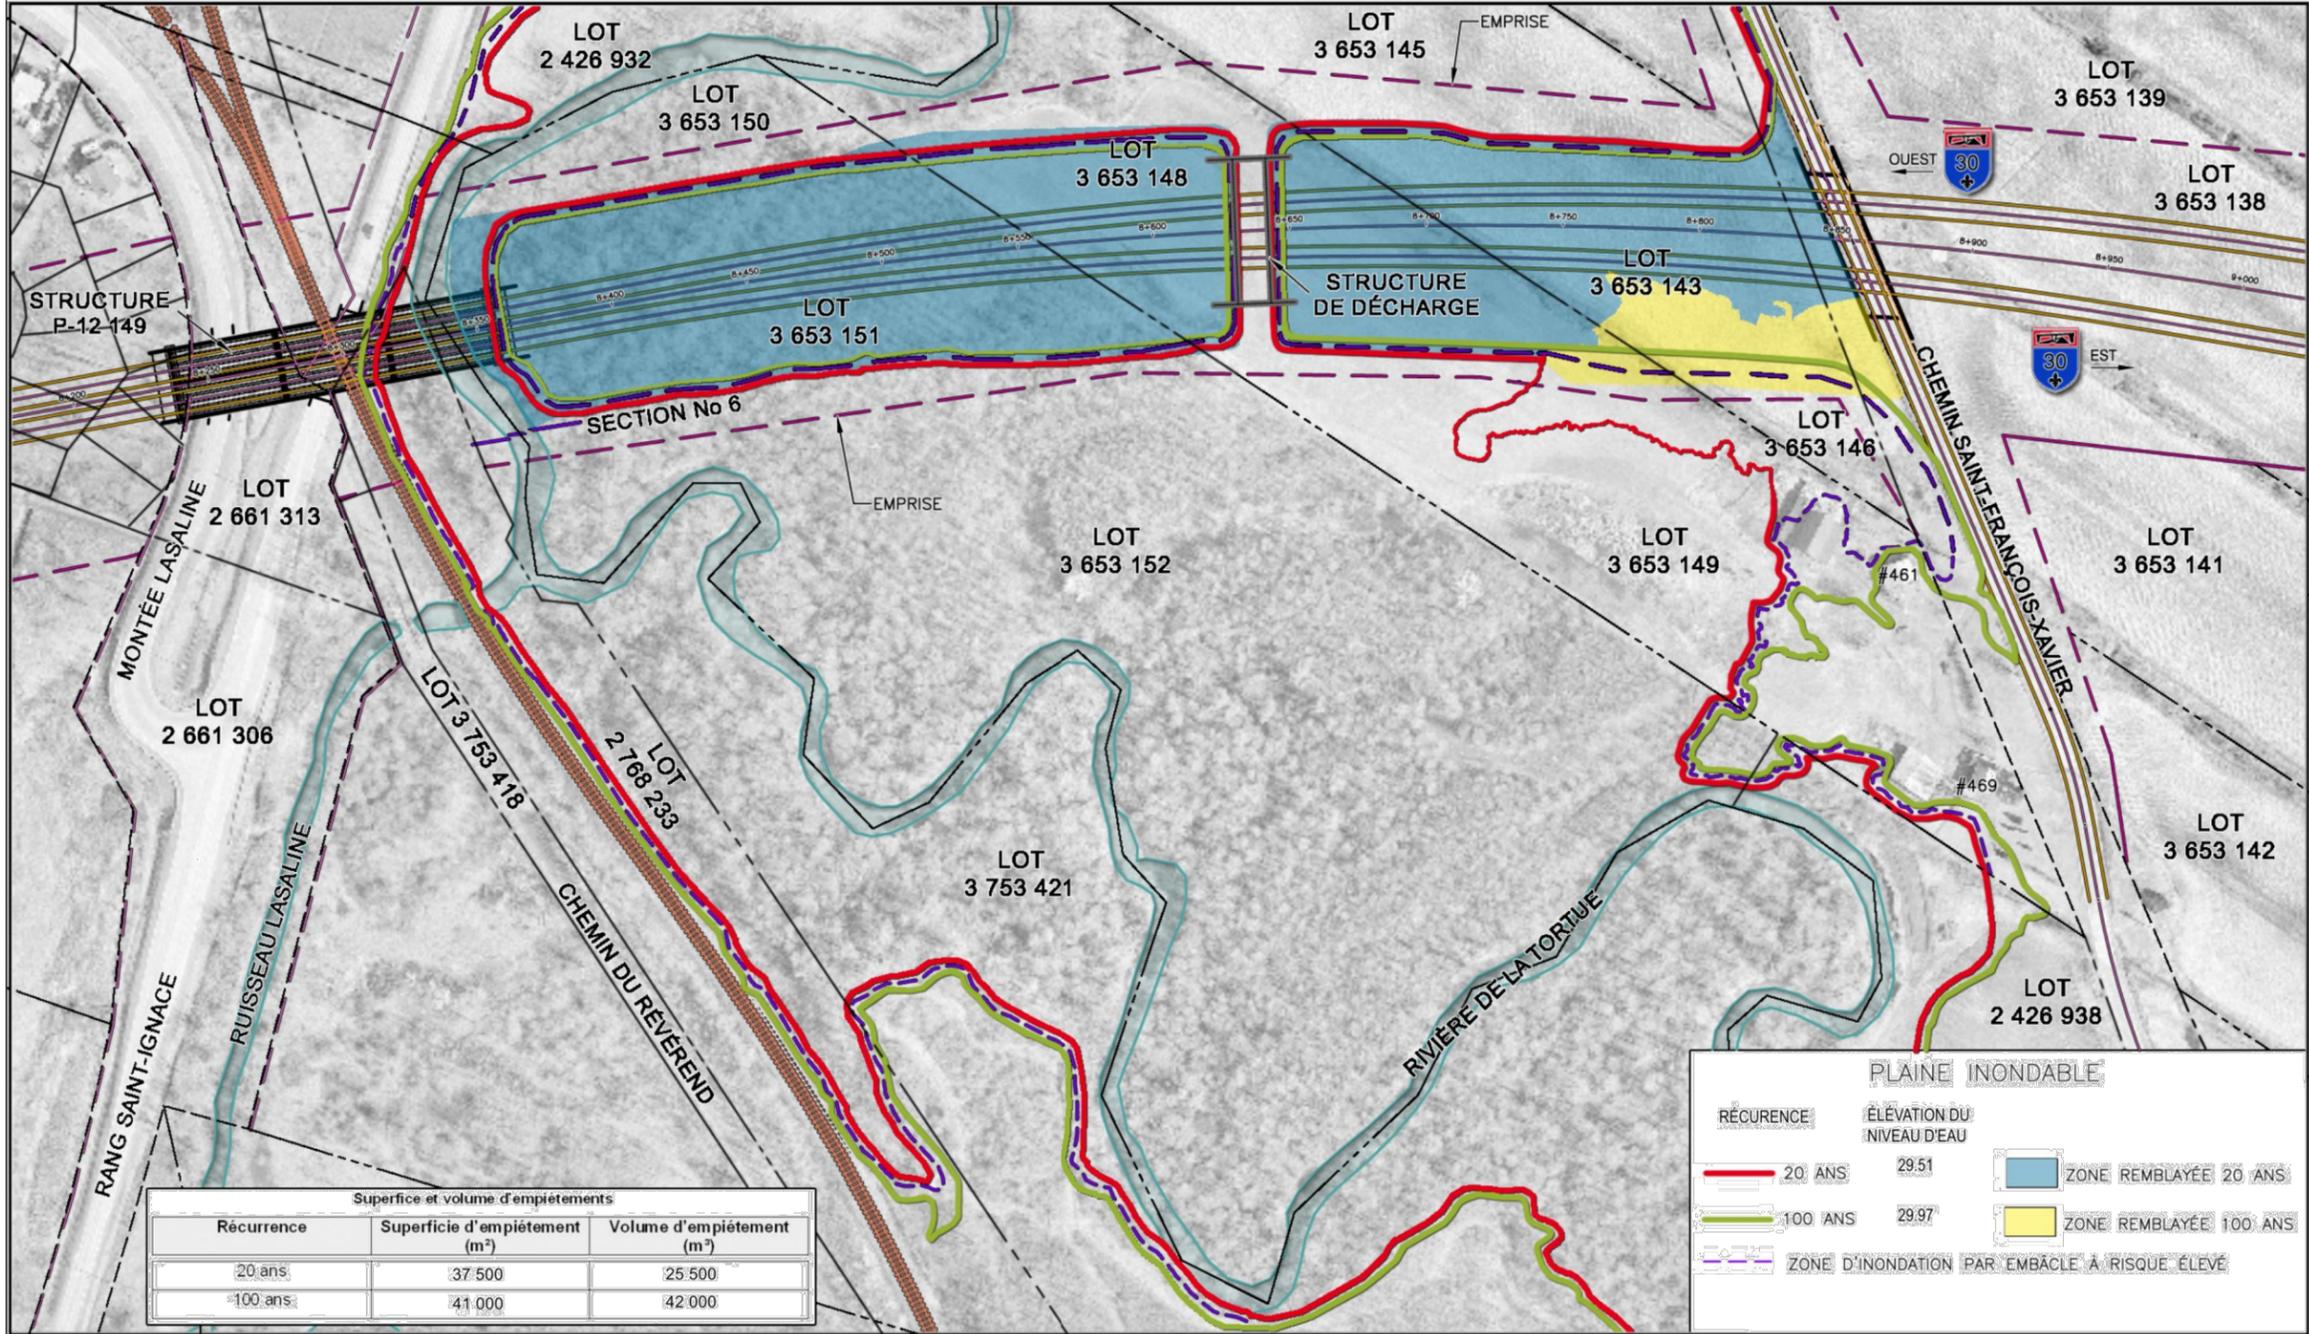



FIGURE No 6 - PLAINE INONDABLE PROJETÉE
Parachèvement de l'autoroute 30
Rivière de la Tortue
Date : 18-06-2008



**SCHEMA D'AMENAGEMENT
REVISE**

FEUILLET 28b-j
DÉROGATION - CONSTRUCTION D'UN
PONT TRAVERSANT LA RIVIÈRE LA TORTUE DANS
LE CADRE DU PROJET DE CONSTRUCTION
DE L'AUTOROUTE 30 SUR LE TERRITOIRE DE
LA VILLE DE SAINT-CONSTANT

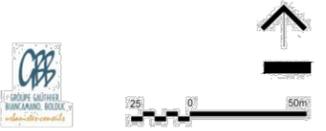

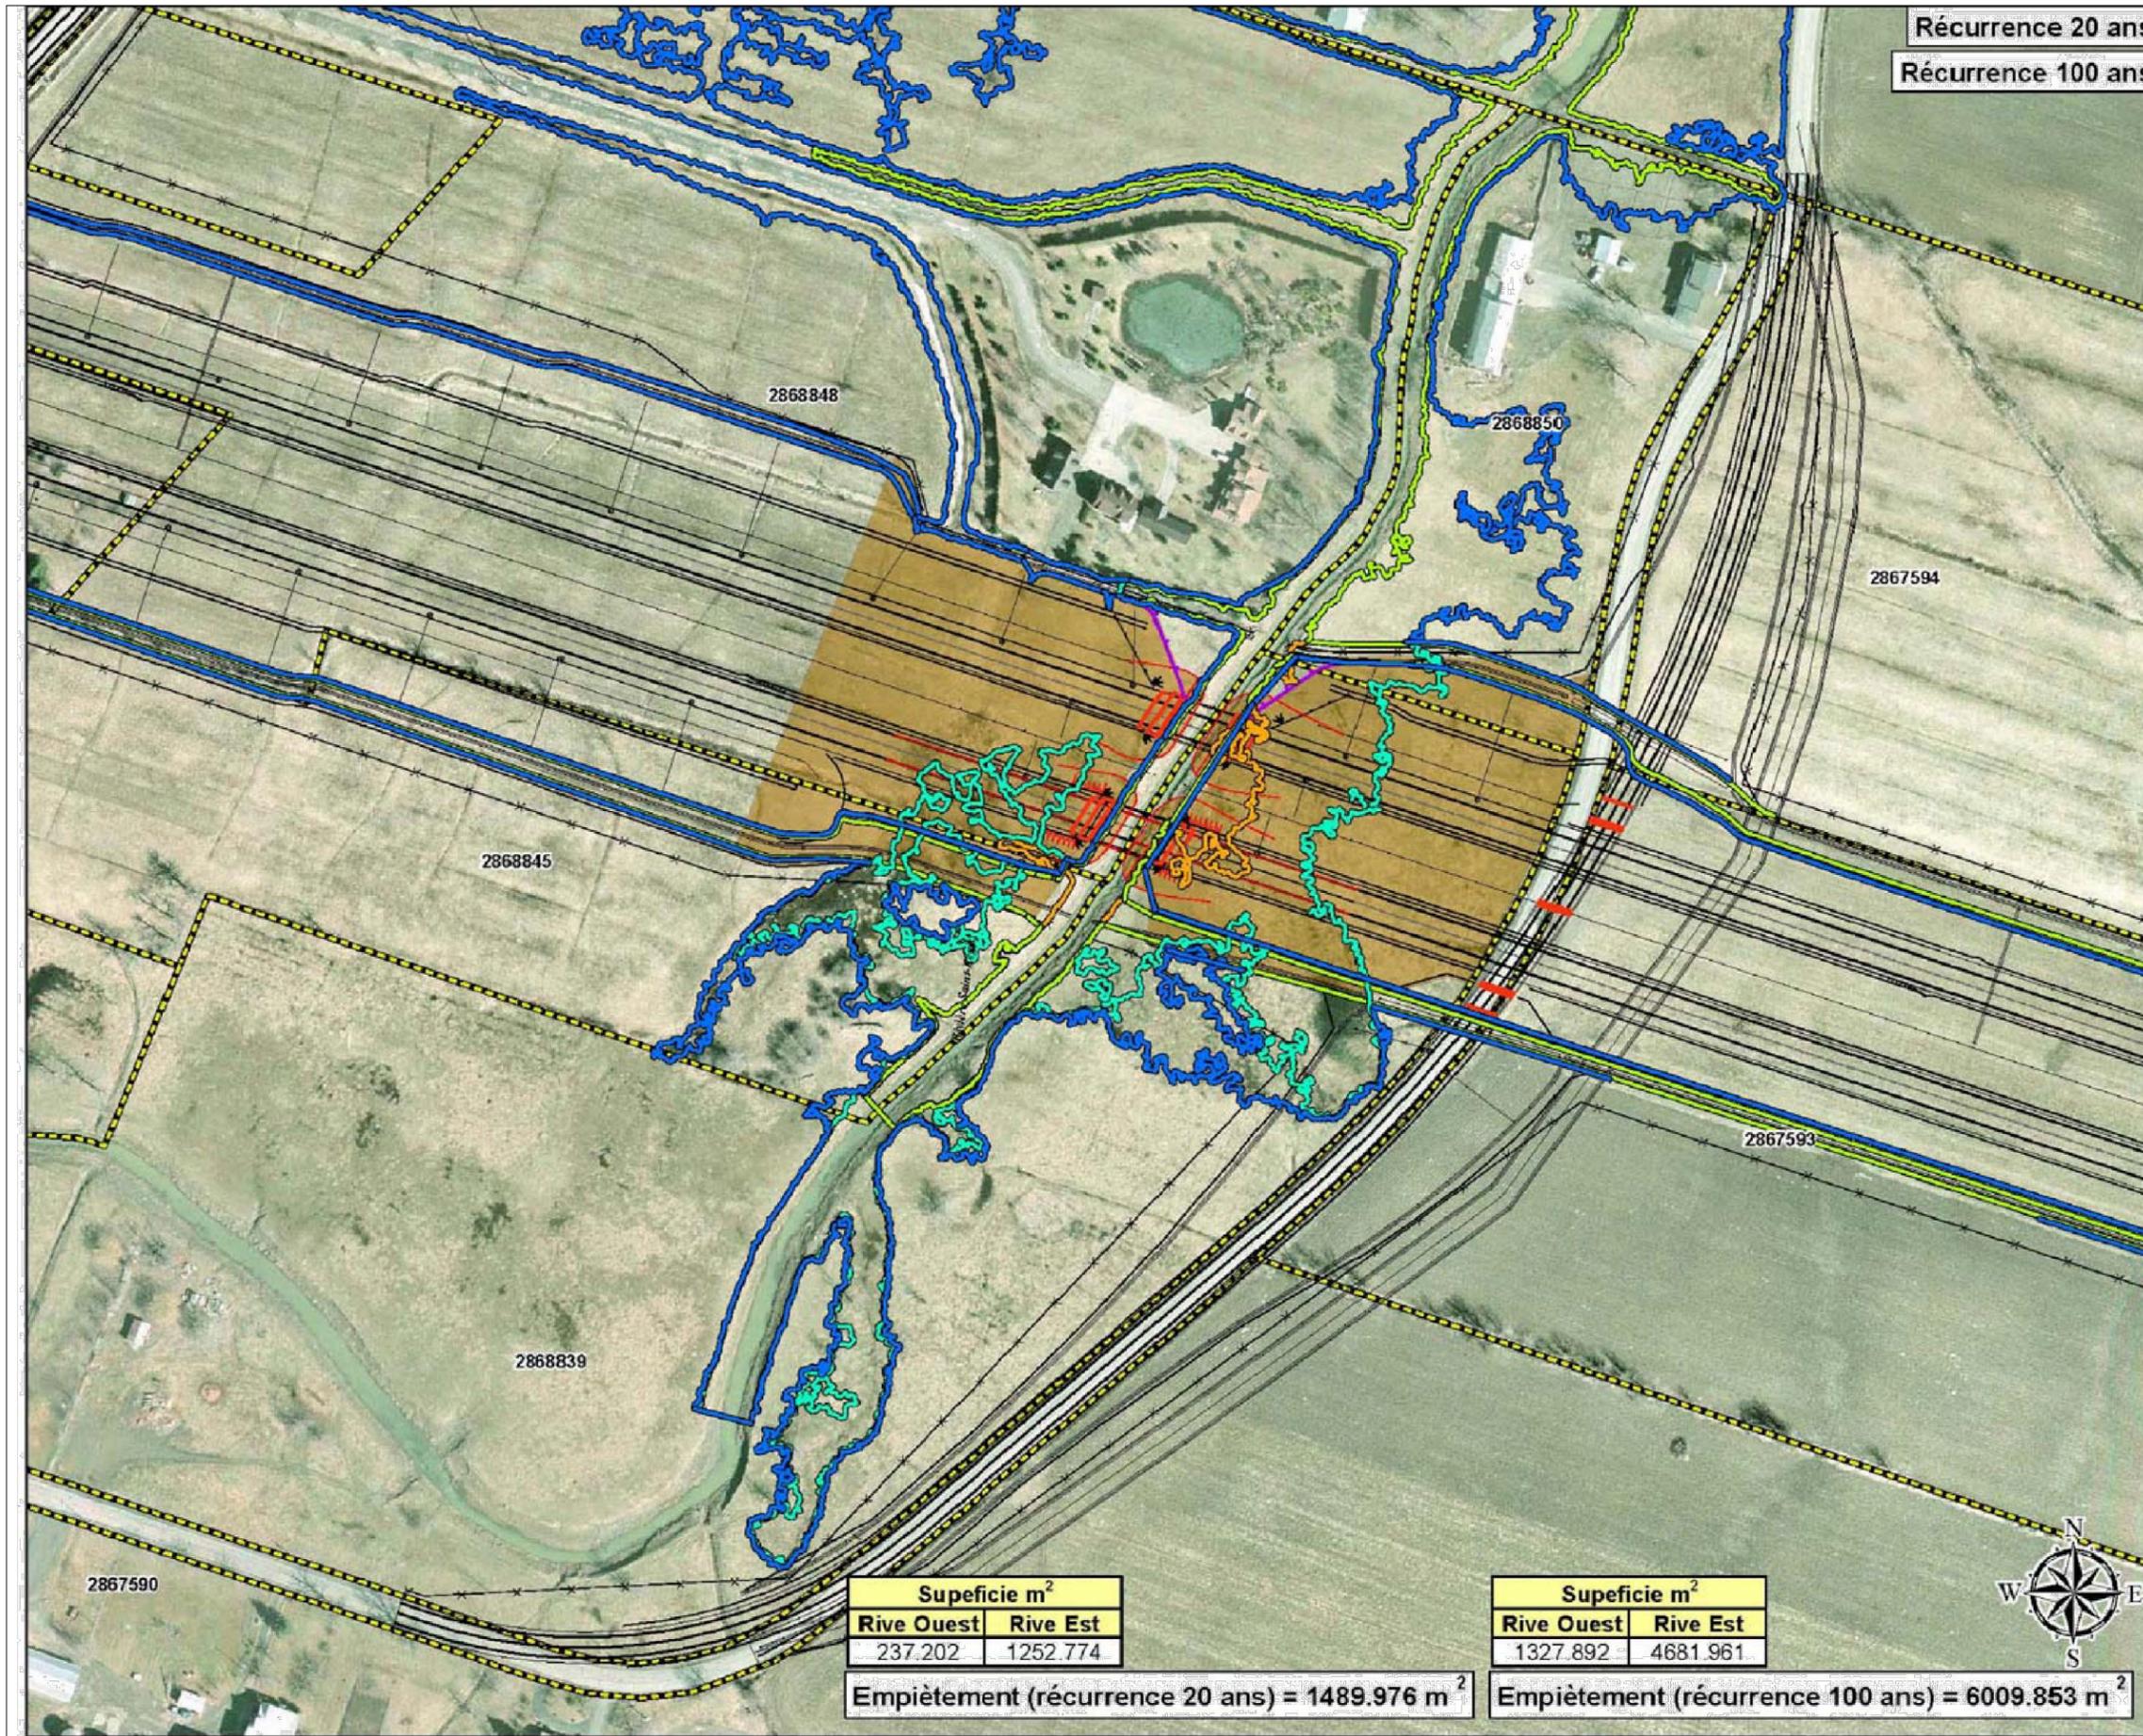

Réurrence 20 ans

Réurrence 100 ans

| Supeficie m ² | |
|--------------------------|----------|
| Rive Ouest | Rive Est |
| 237.202 | 1252.774 |

Empiètement (réurrence 20 ans) = 1489.976 m²

| Supeficie m ² | |
|--------------------------|----------|
| Rive Ouest | Rive Est |
| 1327.892 | 4681.961 |

Empiètement (réurrence 100 ans) = 6009.853 m²

Annexe C du règlement de zonage no.1528-17

DÉROGATION - CONSTRUCTION D'UN PONT TRAVERSANT LA RIVIÈRE SAINT-RÉGIS DANS LE CADRE DU PROJET DE CONSTRUCTION DE L'AUTOROUTE 30 SUR LE TERRITOIRE DE LA VILLE DE SAINT-CONSTANT.
(FEUILLET 30)

| No. | Modifications | par | date |
|-----|----------------------------|------|------------|
| 01 | Changement de numérotation | G.D. | 12-02-2017 |
| | | | |
| | | | |

ENTRÉE EN VIGEUR LE : 18 MAI 2017



SCHÉMA D'AMÉNAGEMENT RÉVISÉ

FEUILLET 28b-1
DÉROGATION - CONSTRUCTION DE PONTS TRAVERSANT LA RIVIÈRE SAINT-RÉGIS DANS LE CADRE DU PROJET DE CONSTRUCTION DE L'AUTOROUTE 30 SUR LE TERRITOIRE DE LA VILLE DE SAINT-CONSTANT

