


**VUE D'ENSEMBLE**

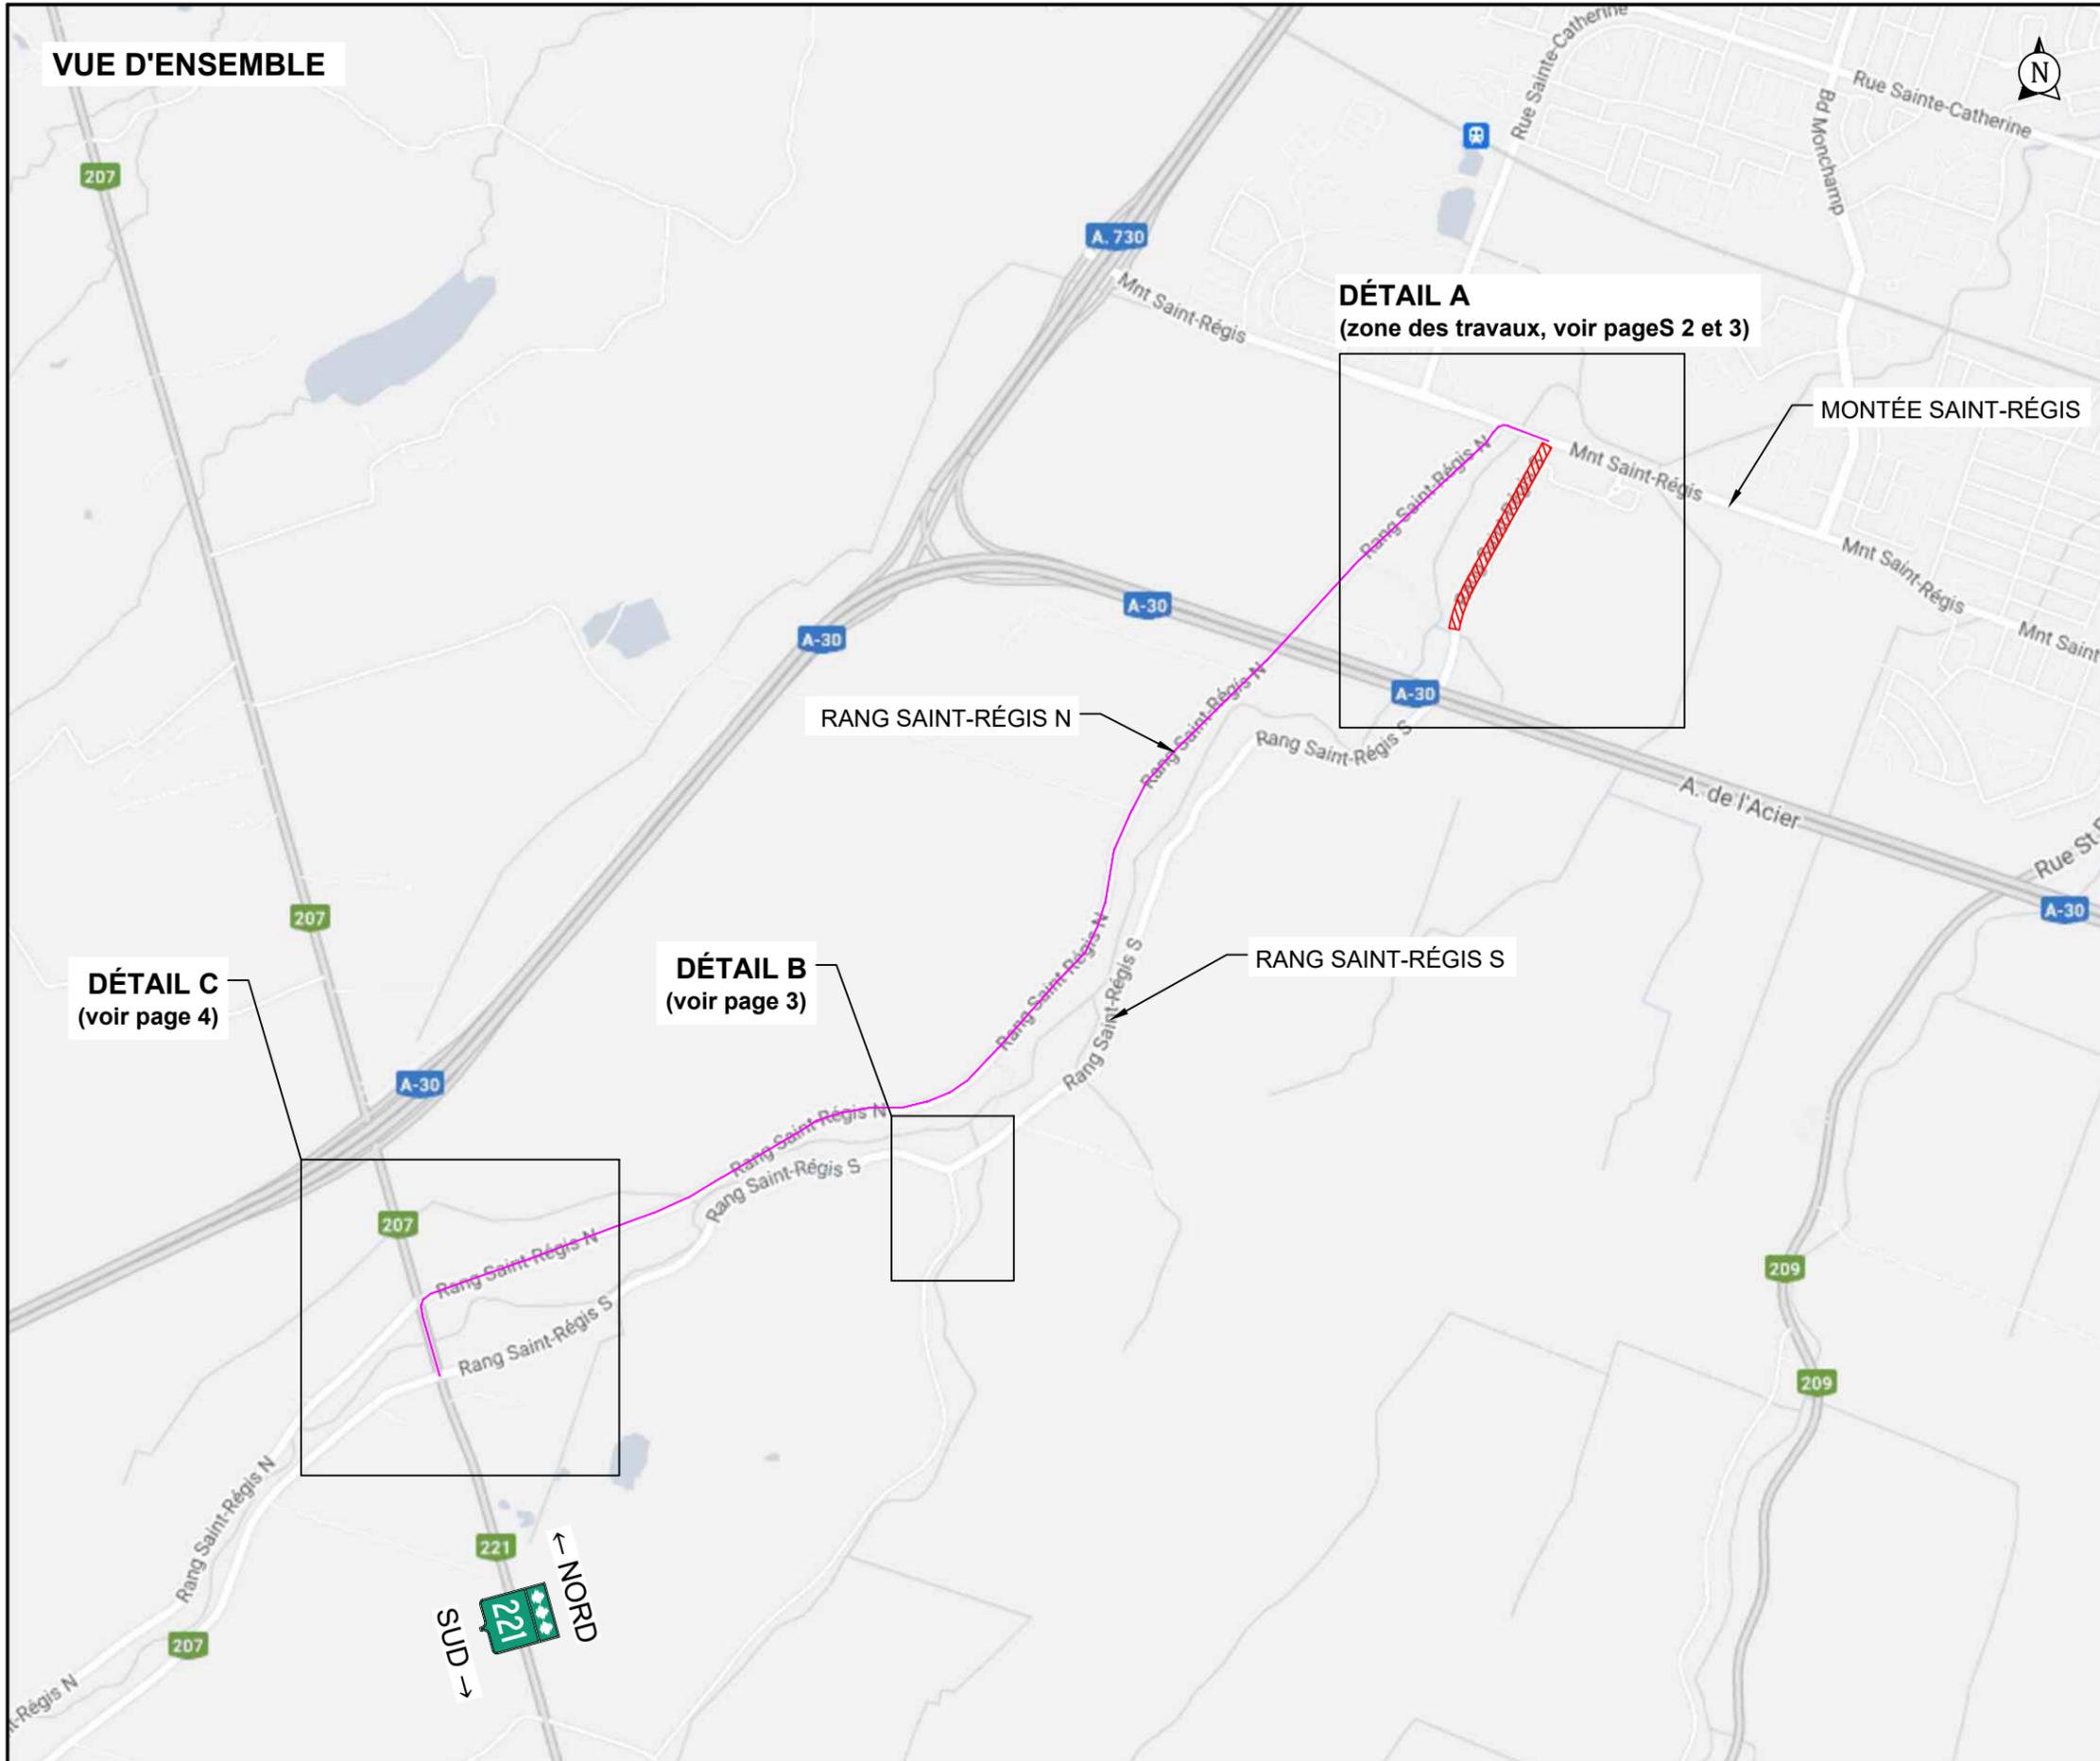

**NOTES:**

La signalisation existante entrant en conflit avec la signalisation de chantier sera masquée. Durée approximative: ± 70 jour(s)

Panneaux de signalisation de 600mm x 600mm min.

\* Les panneaux sont de dimension uniforme



LÉGENDE	Symboles		
		Aire de travail	
	Repères visuels		Atténuateur d'impact niveau TL-2
	Chevron directionnel		Atténuateur d'impact niveau TL-3
	Barricade		Flèche lumineuse
	Panneaux installés		Panneaux à installer

DATE	STATUT	PAR
2022-08-04	POUR INSTALLATION	Véronique Lussier, ing. OIQ: 5025285

**Groupe Signalisation**  
 1 800 821-3828  
 520, rue Pépin  
 Sherbrooke, QC J1L 2Y8  
 CANADA  
 www.groupesignalisation.ca




PRÉPARÉ PAR:  
  
 2022-08-04  
 V. Lussier, ing.

VÉRIFIÉ PAR:  
 \_\_\_\_\_  
 FAIT PAR:  
 T. Bernier


<b>Rang Saint-Régis Sud - Fermeture complète avec détour</b>	
SITE:	Saint-Constant
TRAVAUX:	Réfection
CLIENT:	CONST. J.P. ROY INC.
NO. DESSIN:	2022-1713_P001_R00
D.N.:	TLD 010 mod.
DATE:	04 août 2022
ÉCHELLE:	Aucune
PAGE	1 DE 4



DÉTAIL A (SUITE)

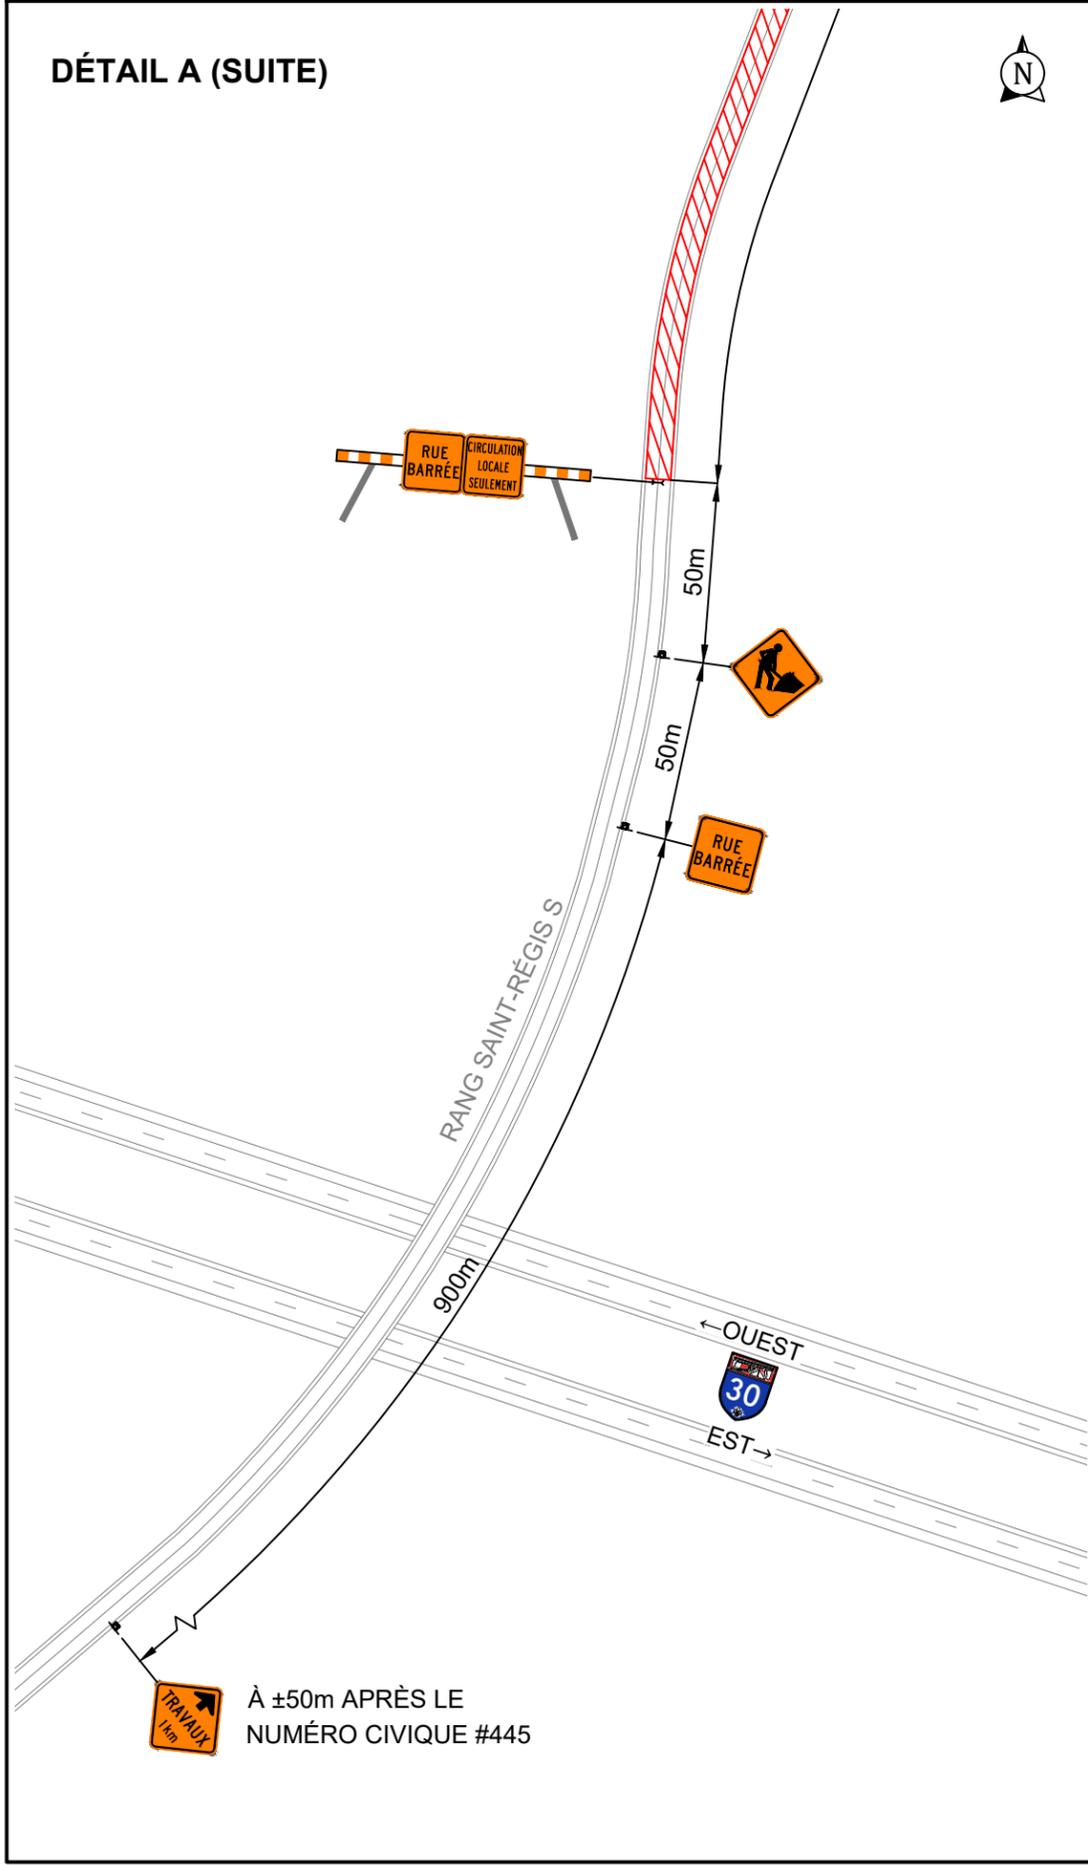

DÉTAIL B

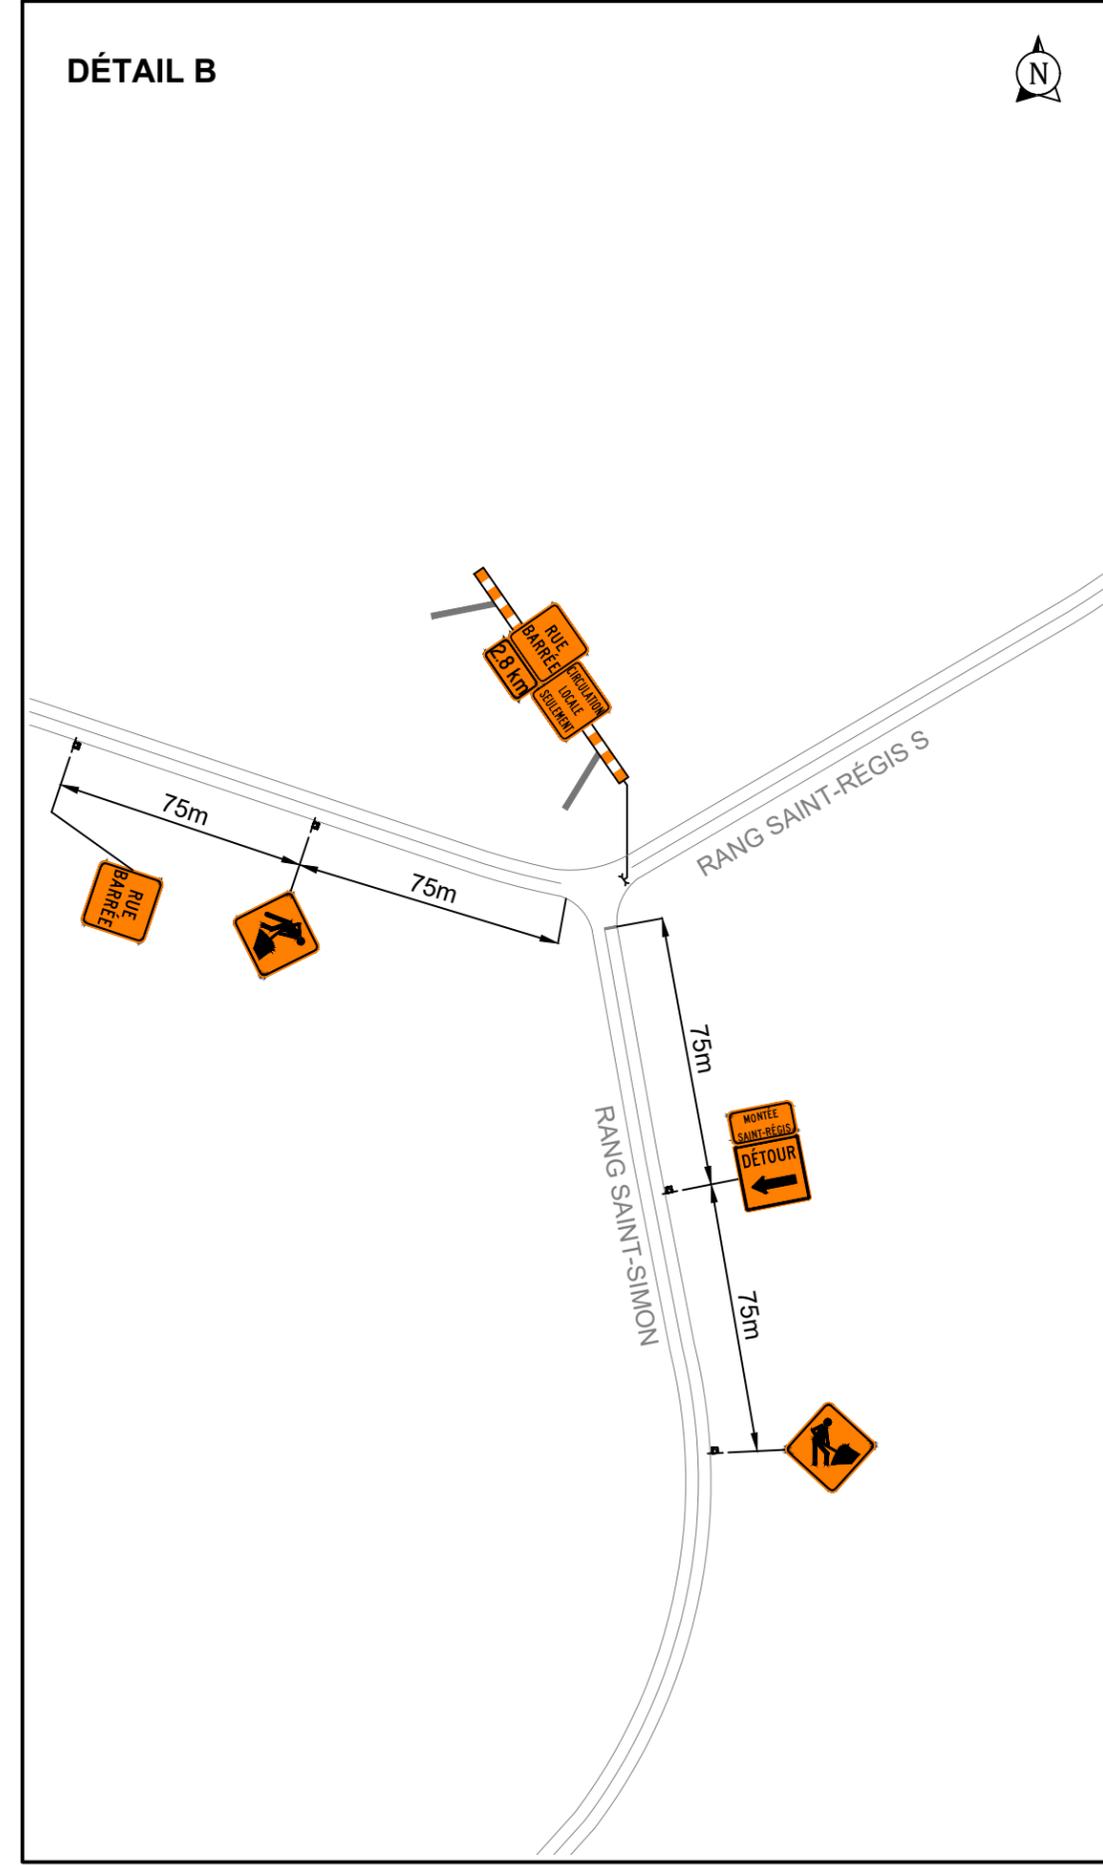

NOTES:

La signalisation existante entrant en conflit avec la signalisation de chantier sera masquée. Durée approximative: ± 70 jour(s)

Panneaux de signalisation de 600mm x 600mm min.

\* Les panneaux sont de dimension uniforme

Rang Saint-Régis S



LÉGENDE		Aire de travail		Glissière de béton
		Repères visuels		Atténuateur d'impact niveau TL-2
		Chevron directionnel		Atténuateur d'impact niveau TL-3
		Barricade		Flèche lumineuse
		Panneaux installés		Panneaux à installer

2022-08-04	POUR INSTALLATION	Véronique Lussier, ing. OIQ: 5025285
DATE	STATUT	PAR

**Groupe Signalisation**  
1 800 821-3828  
520, rue Pépin  
Sherbrooke, QC J1L 2Y8  
CANADA  
www.groupesignalisation.ca



PRÉPARÉ PAR:  
  
V. Lussier, ing.

VÉRIFIÉ PAR:  
\_\_\_\_\_  
FAIT PAR:  
T. Bernier

**Rang Saint-Régis Sud - Fermeture complète avec détour**

SITE:	Saint-Constant	
TRAVAUX:	Réfection	
CLIENT:	CONST. J.P. ROY INC.	
NO. DESSIN:	2022-1713_P001_R00	
D.N.:	TLD 010 mod.	ÉCHELLE: 1:2000
DATE:	04 août 2022	PAGE 3 DE 4

