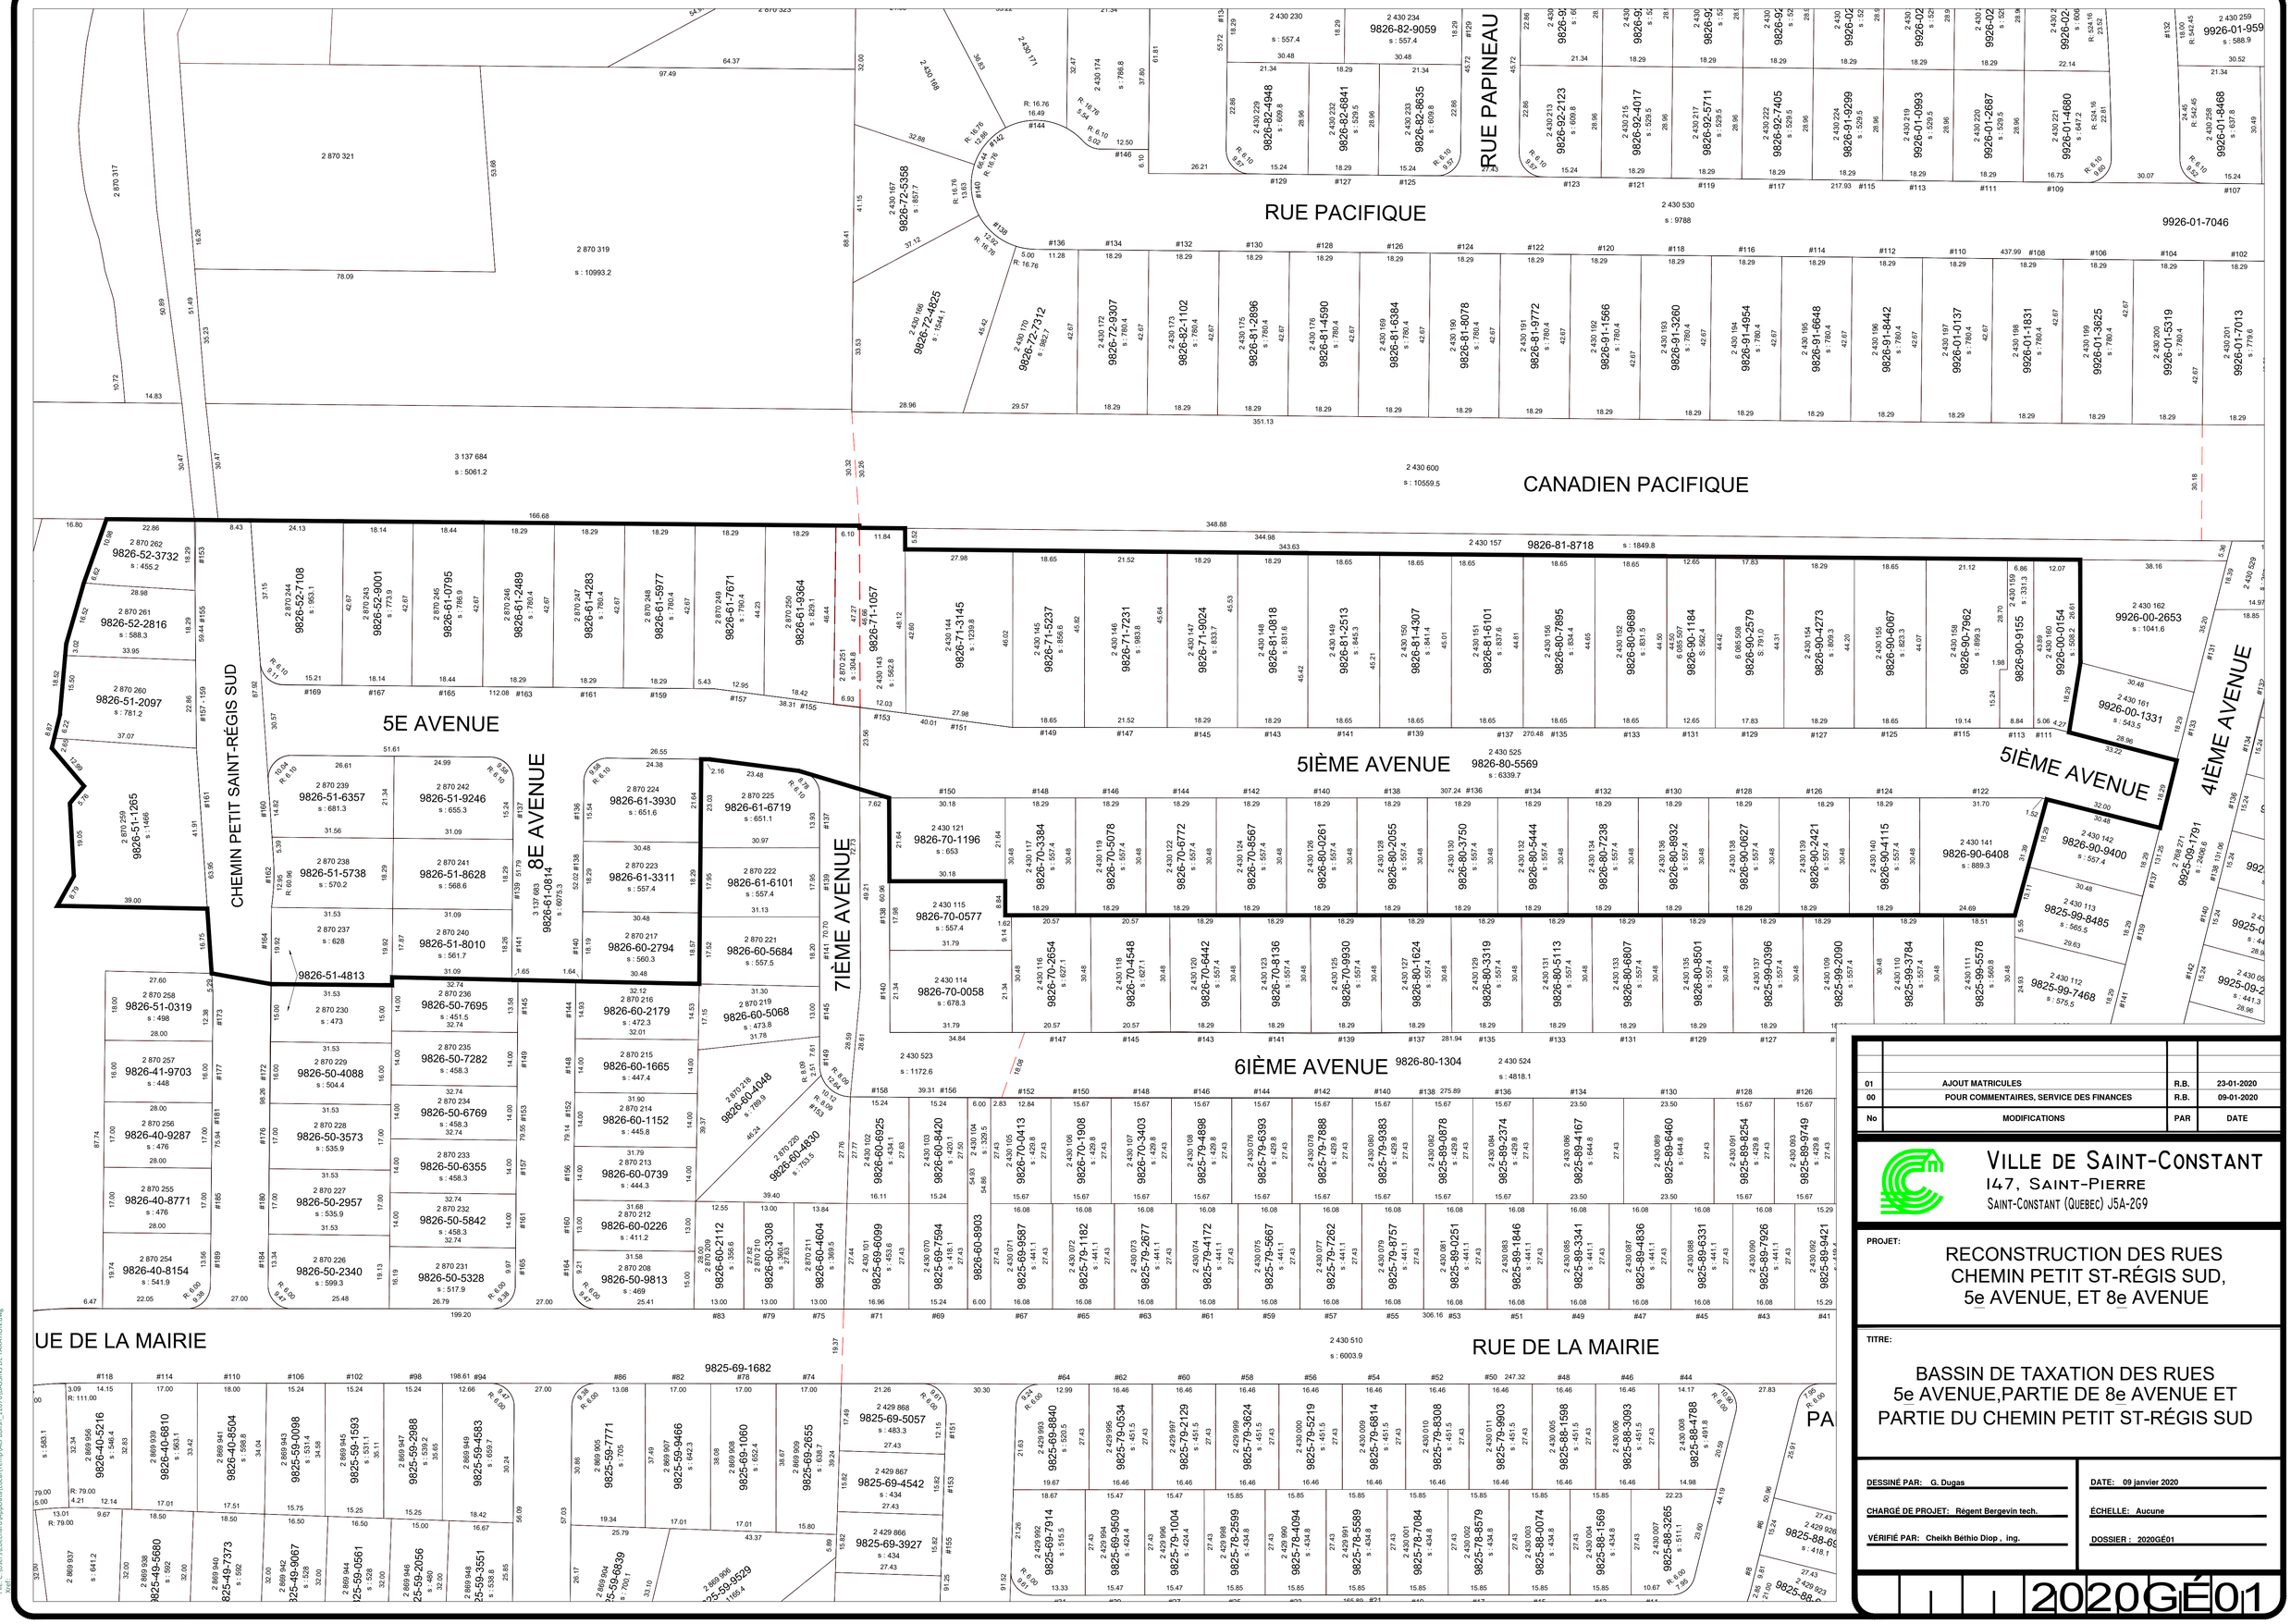

No	MODIFICATIONS	PAR	DATE
01	AJOUT MATRICULES	R.B.	23-01-2020
00	POUR COMMENTAIRES, SERVICE DES FINANCES	R.B.	09-01-2020

VILLE DE SAINT-CONSTANT
147, SAINT-PIERRE
SAINT-CONSTANT (QUEBEC) J5A-2G9

PROJET:

RECONSTRUCTION DES RUES
CHEMIN PETIT ST-RÉGIS SUD,
5e AVENUE, ET 8e AVENUE

TITRE:

BASSIN DE TAXATION DES RUES
5e AVENUE,PARTIE DE 8e AVENUE ET
PARTIE DU CHEMIN PETIT ST-RÉGIS SUD

DESSINÉ PAR: G. Dugas
CHARGÉ DE PROJET: Régent Bergevin tech.
VÉRIFIÉ PAR: Cheikh Béthio Diop , Ing.

DATE: 09 janvier 2020
ÉCHELLE: Aucune
DOSSIER : 2020GÉ01

2020GÉ01

Utilisateur: dechard
Dernière modification: Fév 11, 2020 - 1:58pm
Fiic: C:\Users\dechard\AppData\Local\Temp\AcPublish_12676\BASSINS DE TAXATION.dwg
2020