



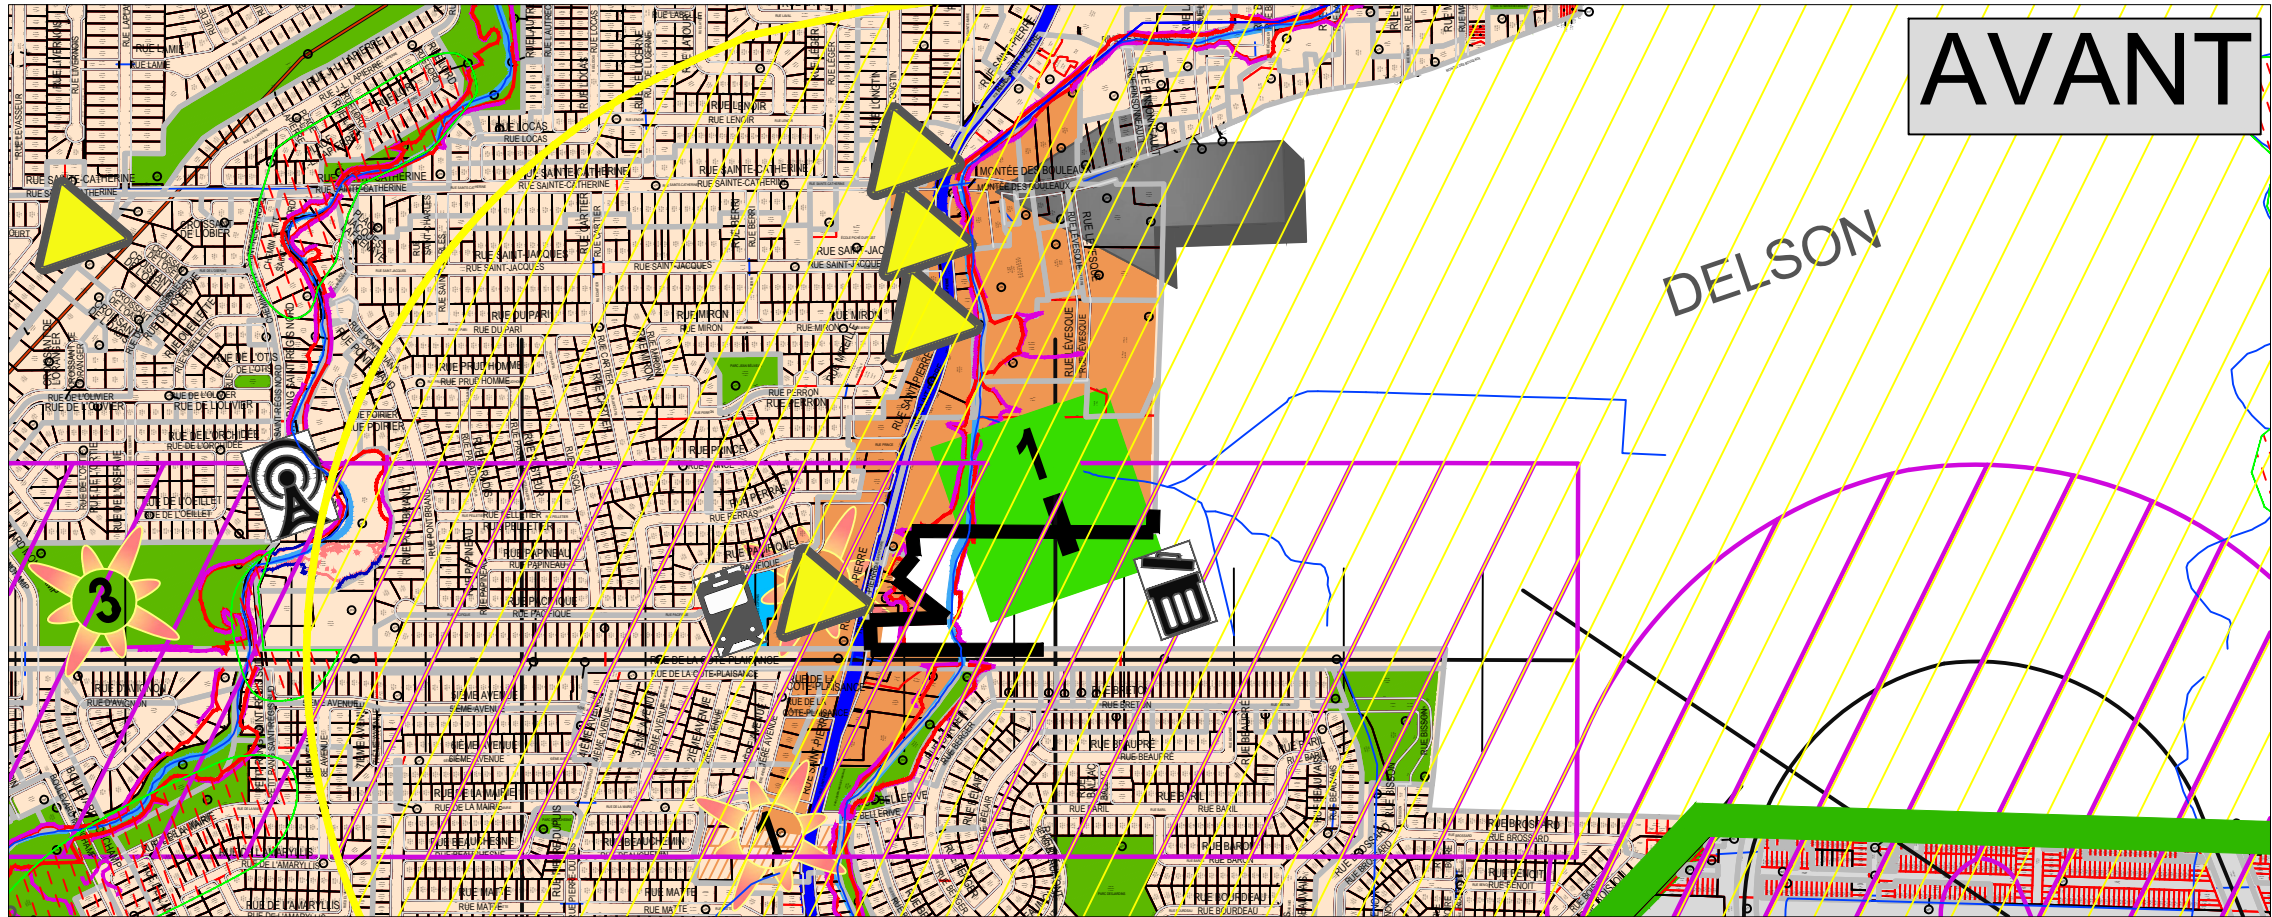

AVANT

DELSON

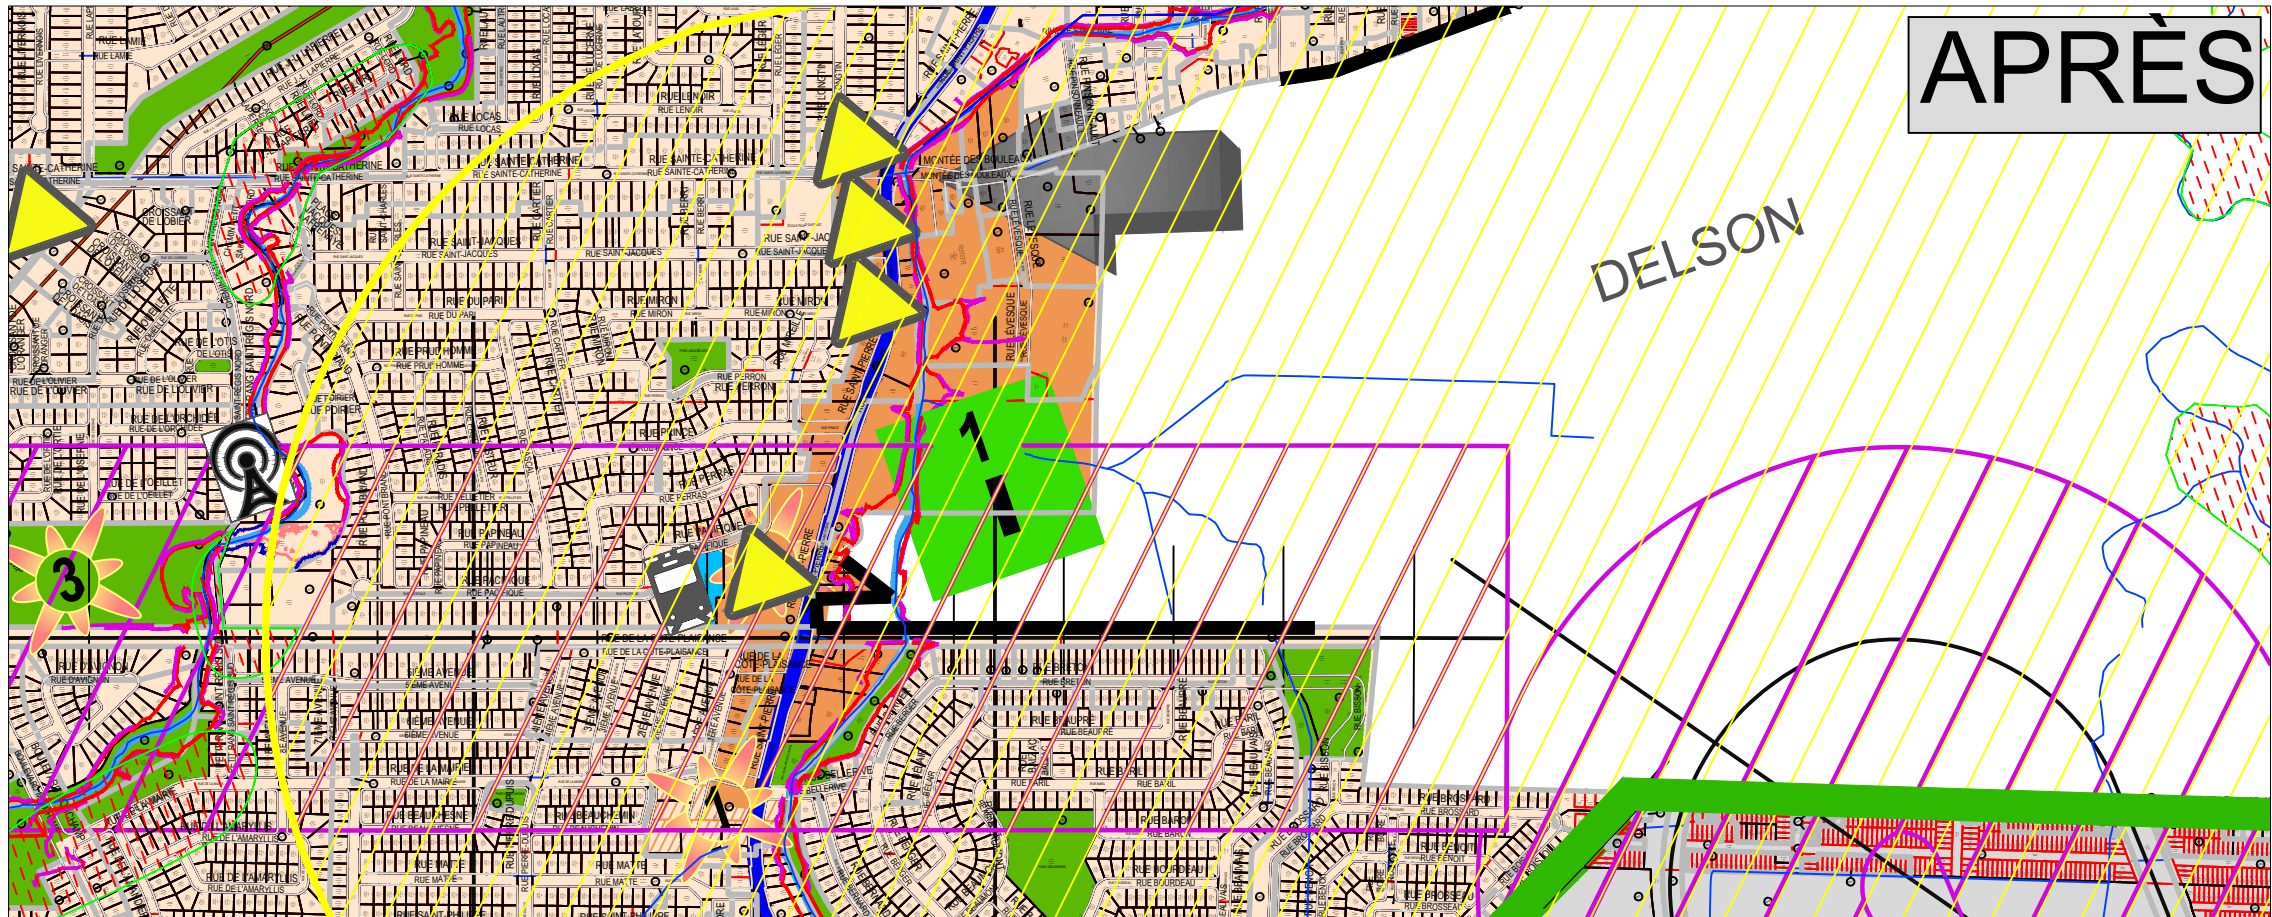

APRÈS

DELSON



Ville de
Saint-Constant

PROJET DE RÈGLEMENT No. _____

Projet de règlement modifiant le plan 7
composantes identitaires et structurantes du plan
d'urbanisme 1527-17

ANNEXE "1"

G. Dugas
préparé par:

S. Lavallée
approuvé par:

dossier:
Décembre 2018
date:

maire
secrétaire-trésorier