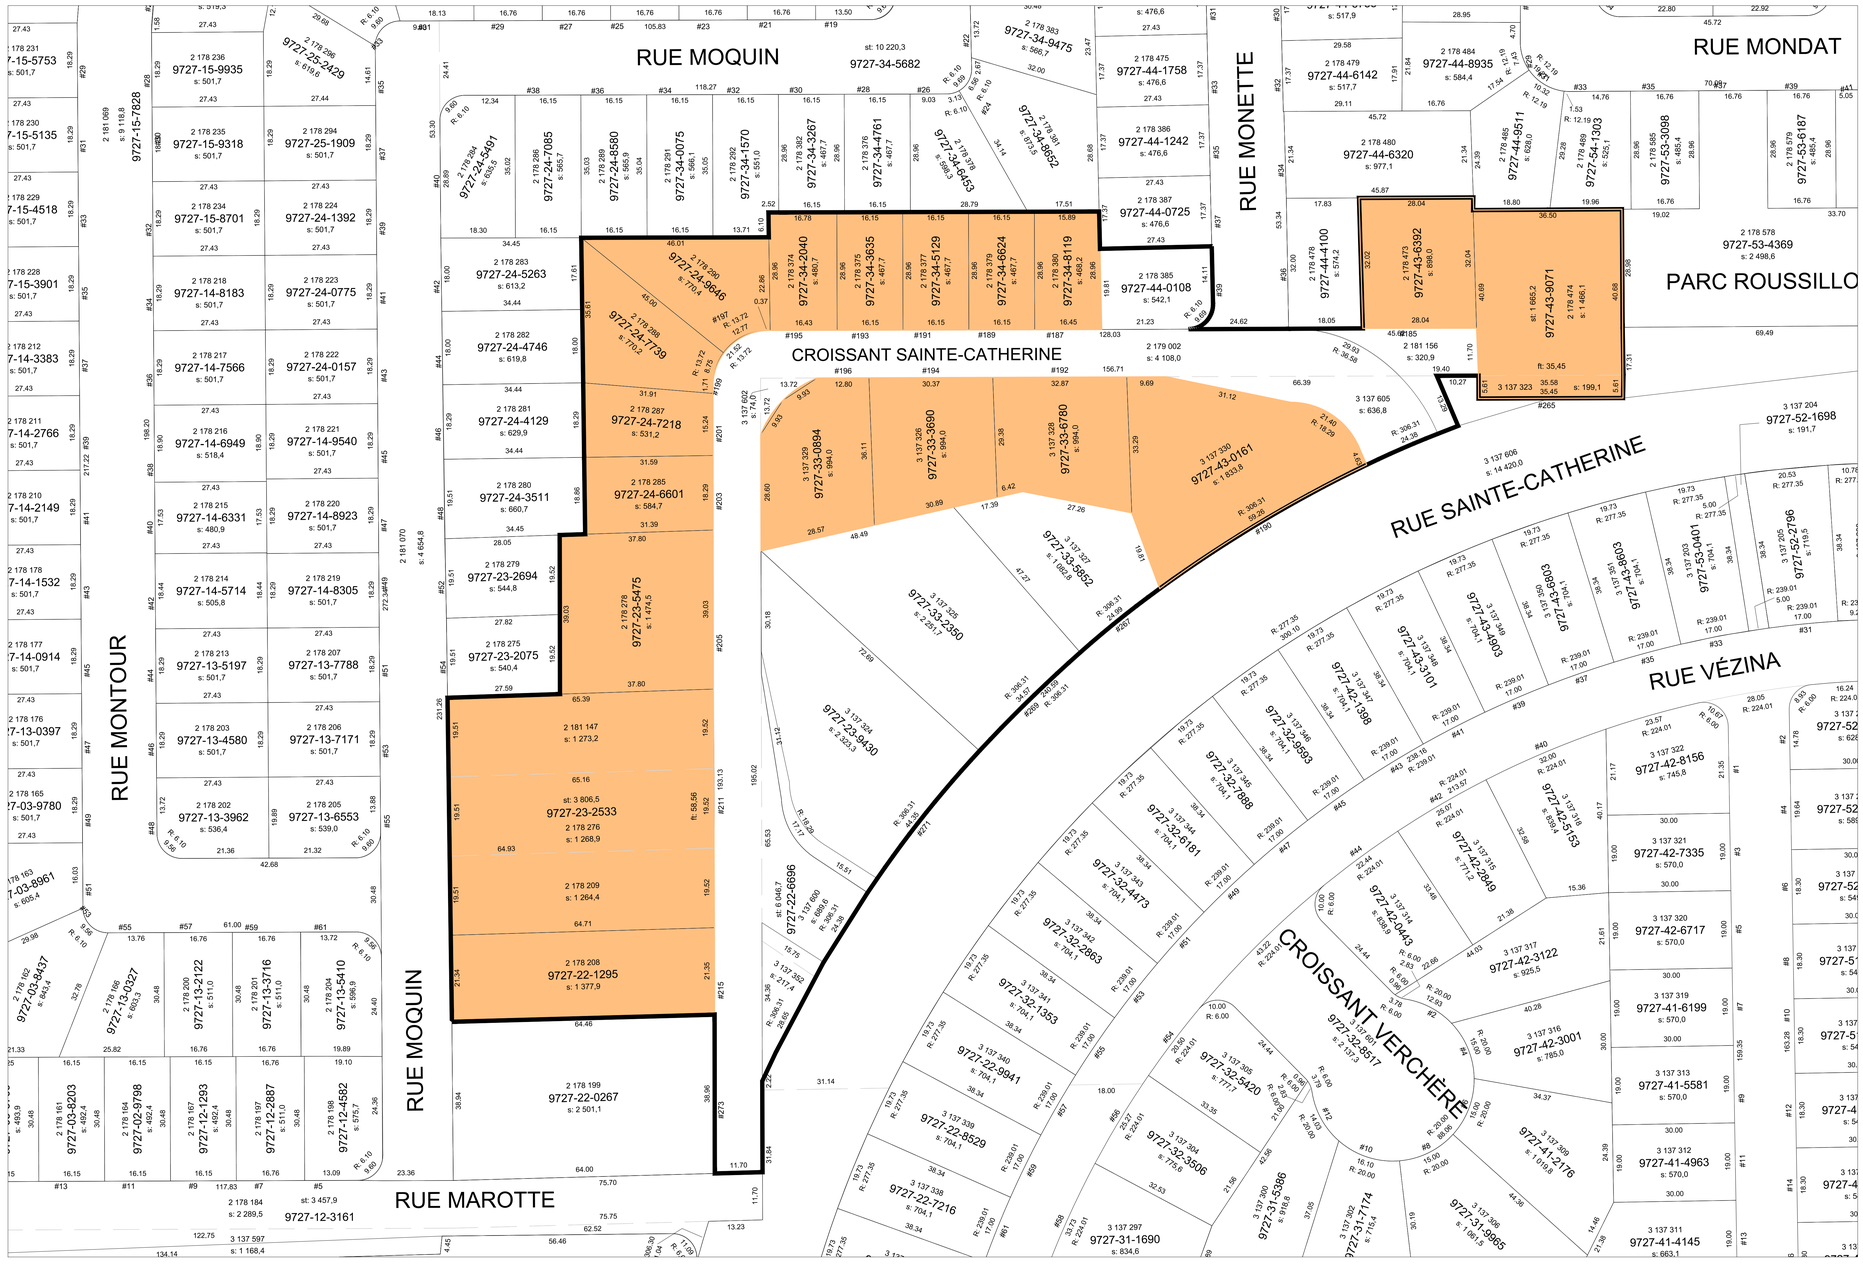

LÉGENDE

IMMEUBLES
INCLUS AU BASSIN DE TAXATION

VILLE DE SAINT-CONSTANT
147, SAINT-PIERRE
SAINT-CONSTANT (QUEBEC) J5A-2G9

TITRE:

RECONSTRUCTION DE LA RUE
-CROISSANT SAINTE-CATHERINE-

BASSIN DE TAXATION - ÉCLAIRAGE

DESSINÉ PAR: C.BECHARD	DATE: 31-01-2025
VÉRIFIÉ PAR: GUILLAUME ROBIDOUX, ING.	DOSSIER: 2024GE32

Utilisateur: cbechard
Dernière modification: Fév 22, 2025 - 10:32am
Fichier: C:\users\cbechard\AppData\Local\Temp\Acrh-plotn_6508\2000-STE-CATHERINE_MONETTE.dwg
Page: Layout1