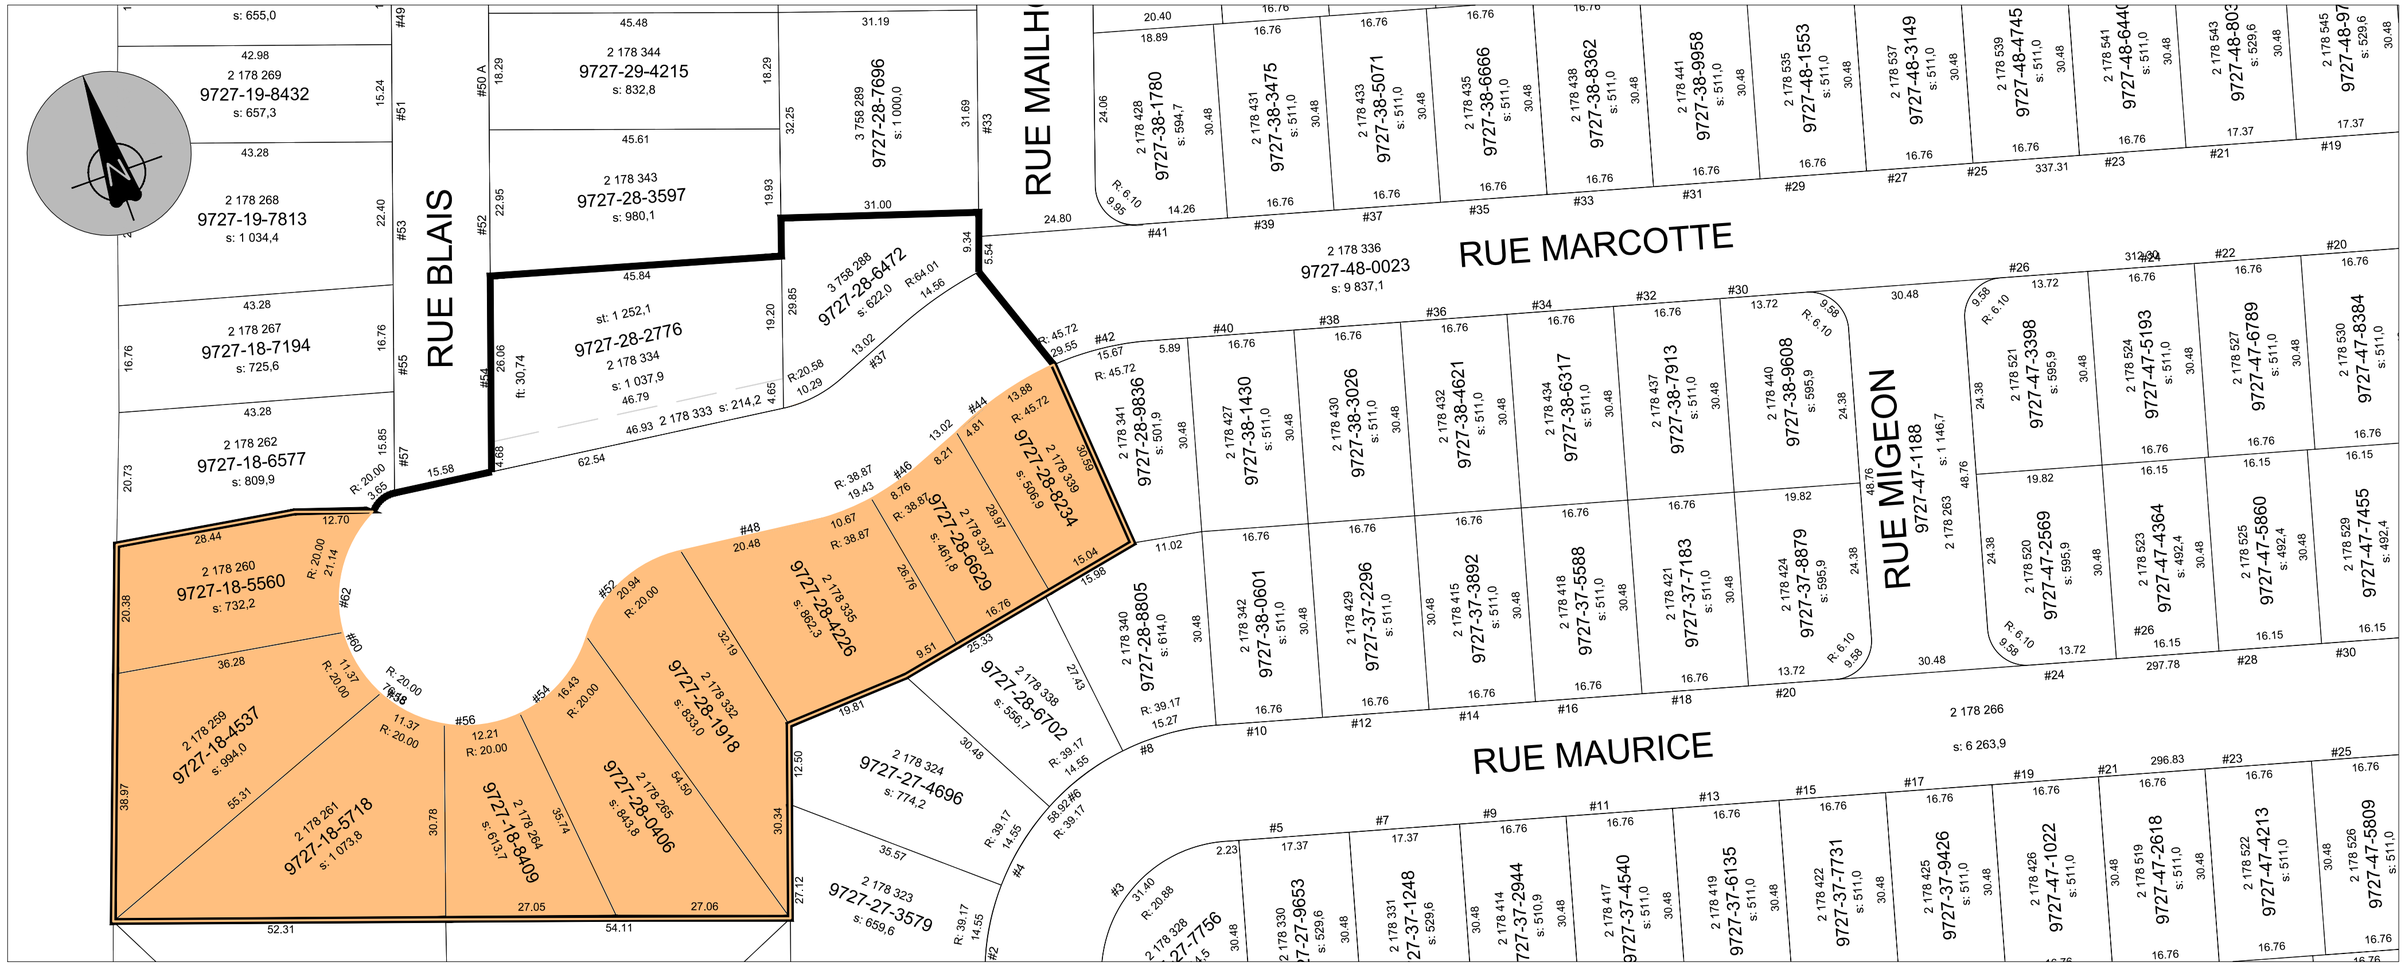

LÉGENDE

IMMEUBLES
INCLUS AU BASSIN DE TAXATION

VILLE DE SAINT-CONSTANT
147, SAINT-PIERRE
SAINT-CONSTANT (QUEBEC) J5A-2G9

TITRE:

RECONSTRUCTION DE LA RUE
-RUE MARCOTTE-

BASSIN DE TAXATION - ENTRÉES PRIVÉES

DESSINÉ PAR: C.BECHARD	DATE:15-10-2024
VÉRIFIÉ PAR: GUILLAUME ROBIDOUX, ING.	DOSSIER: 2024GE49

Utilisateur: cbechard
Dernière modification: Fév 27, 2025 - 11:02am
File: C:\Users\cbechard\AppData\Local\Temp\AcPublish_6508\RUE MONETTE, MAROTTE ET MARCOTTE.dwg
Xref: